SATZUNG DER STADT SCHLESWIG ÜBER DEN BEBAUUNGSPLAN NR. 16A

GEBIET ST. JÜRGEN / NORDABSCHNITT

TEIL A - PLANZEICHNUNG

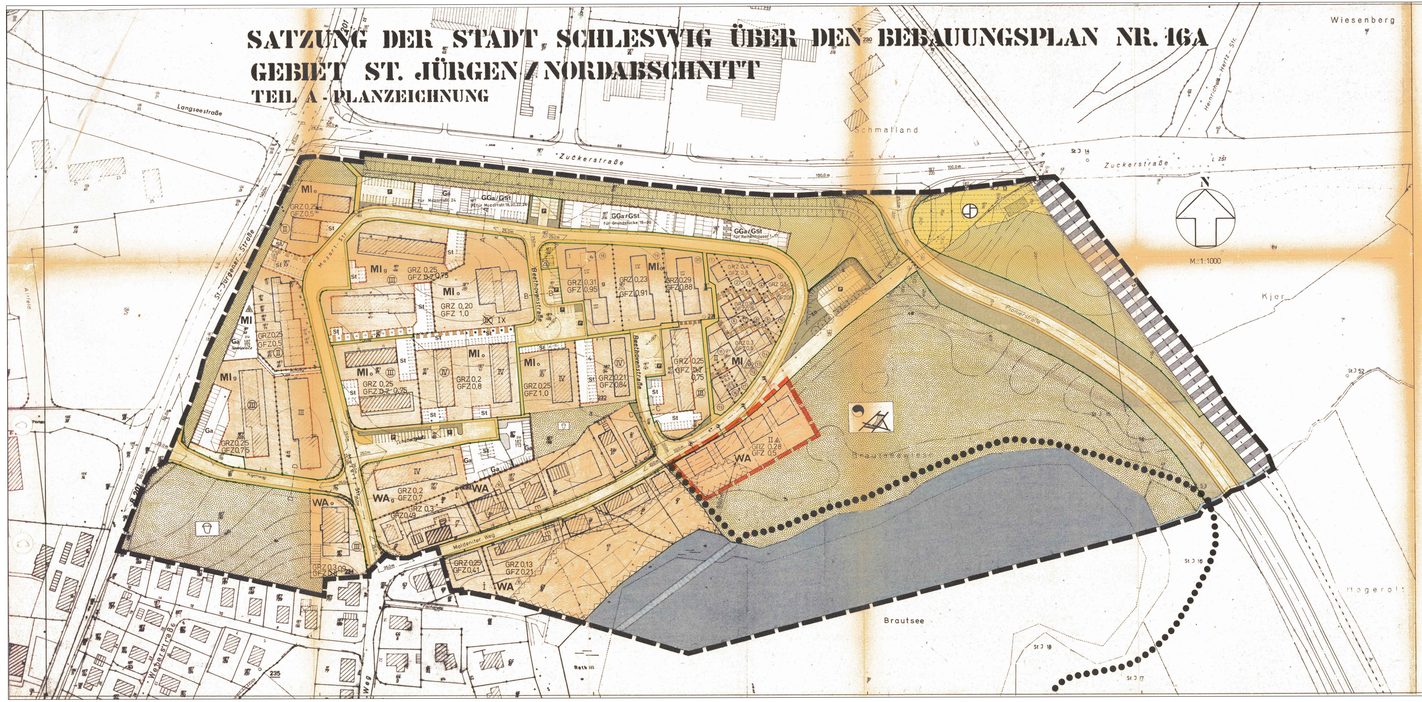
Wiesenberg
Longestraße
Schmalland
Zuckerstraße
St. Jürgen-Straße
Kjer
Brautsee
Hagerott
Bahn
M 1:1000
MI
GI
GGa/GSt
WA
GRZ 0,25
GFZ 1,0
GRZ 0,20
GFZ 0,8
GRZ 0,31
GFZ 0,88
GRZ 0,23
GFZ 0,88
GRZ 0,29
GFZ 0,91
GRZ 0,22
GFZ 0,88
GRZ 0,21
GFZ 0,84
GRZ 0,25
GFZ 0,75
GRZ 0,25
GFZ 0,75
GRZ 0,25
GFZ 0,75