


1. Änderung (Teilaufhebung) des Bebauungsplanes Nr. 23A

1. Stadt Schleswig - Erdbeerenberg / Ostteil - Christian-Albrecht-Strasse

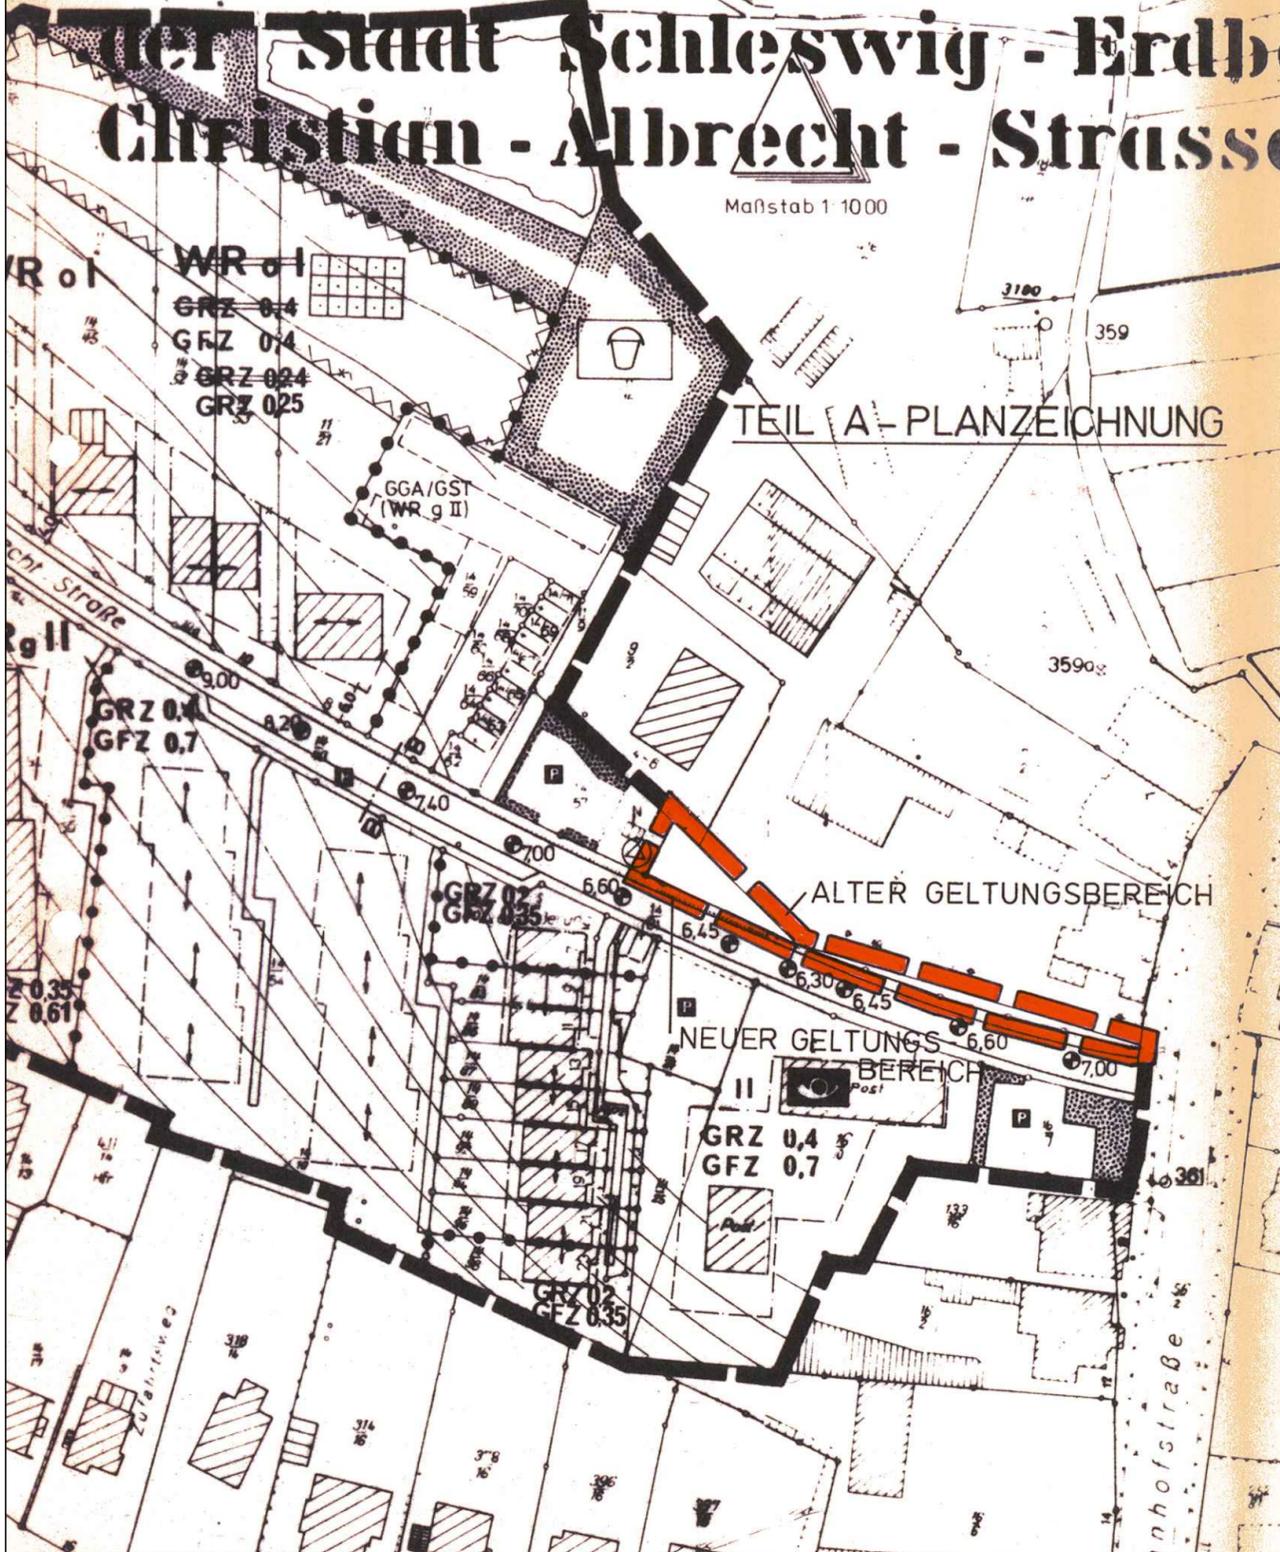

PLANZEICHENERKLÄRUNG:

- RAUMLICHE GRENZE DES GELTUNGSBEREICHS DES BEBAUUNGSPLANES § 9 Abs. 7 BBauG
- GRENZE DES RÄUMLICHEN GELTUNGSBEREICHS DER TEILAUFBEBUNG

Der katastermäßige Bestand am ... sowie die geometrischen Festlegungen der neuen stadtebaulichen Planung werden als richtig bescheinigt

Schleswig, den

Die frühzeitige Bürgerbeteiligung nach § 2a Abs 2 BBauG 76/79 ist am ... /in der Zeit vom 11.02.85 bis zum 25.02.85 durchgeführt worden /Auf Beschluss der Ratsversammlung vom ... ist nach § 2a Abs 4 Nr 2 BBauG 76/79 von der frühzeitigen Bürgerbeteiligung abgesehen worden.

Schleswig, den

Die Ratsversammlung hat über die vorgebrachten Bedenken und Anregungen sowie über die Stellungnahmen am 01.07.1985 entschieden. Das Ergebnis ist mitgeteilt worden.

Schleswig, den

Die Auflagen wurden durch den satzungsändernden Beschluss der Ratsversammlung vom ... erfüllt, die Hinweise sind beachtet. Die Aufлагenerfüllung wurde mit Erlaß des Innenministers des Landes Schleswig-Holstein vom ... Az.: ... bestätigt.

Schleswig, den

Aufgestellt aufgrund des Aufstellungsbeschlusses der Ratsversammlung vom 18.12.1984

Die ortsübliche Bekanntmachung ist durch Abdruck im „Amtsblatt für die Stadt Schleswig“ Nr. 1 am 30.01.1985 erfolgt

Schleswig, den

Die Ratsversammlung hat am 29.04.1985 den Entwurf des Bebauungsplanes mit Begründung beschlossen und zur Auslegung bestimmt

Schleswig, den

Der Bebauungsplan, bestehend aus der Planzeichnung (Teil A) und dem Text (Teil B), wurde am 01.07.1985 von der Ratsversammlung als Satzung beschlossen.

Schleswig, den

Die Bebauungsplansatzung, bestehend aus der Planzeichnung (Teil A) und dem Text (Teil B), wird hiermit ausgefertigt.

Schleswig, den

Die von der Planung berührten Träger öffentlicher Belange sind mit Schreiben vom 11.01.1985 zur Abgabe einer Stellungnahme aufgefordert worden.

Schleswig, den

Der Entwurf des Bebauungsplanes bestehend aus Planzeichnung (Teil A) und Text (Teil B), sowie die Begründung haben in der Zeit vom 14.05.85 bis zum 13.06.85 während der Dienststunden öffentlich ausgelegt. Die Öffentliche Auslegung ist mit dem Hinweis, daß Bedenken und Anregungen von jedermann schriftlich oder zu Protokoll geltend gemacht werden können, am 06.05.1985 im Amtsblatt für die Stadt Schleswig ortsüblich bekannt gemacht worden.

Schleswig, den

Die Genehmigung dieser Bebauungsplansatzung, bestehend aus der Planzeichnung (Teil A) und dem Text (Teil B), wurde mit Erlaß des Innenministers des Landes Schleswig-Holstein vom 18.09.1985

Schleswig, den

Die Genehmigung des Bebauungsplanes sowie die Stelle bei der der Plan auf Dauer während der Dienststunden von jedermann eingesehen werden kann, sind am 15.1.1986 ortsüblich bekannt gemacht worden. In der Bekanntmachung ist auf die Geltendmachung der Verletzung von Verfahrens- und Formvorschriften und die Rechtsfolgen (§ 155a Abs 4 BBauG) sowie auf Forderung und Erloschung von Entschädigungsansprüchen (§ 47c BBauG) hingewiesen worden. Die Satzung ist hiermit am 15.1.1986 rechtsverbindlich geworden.

Schleswig, den

3. AUSFERTIGUNG

SATZUNG DER STADT SCHLESWIG ÜBER DEN BEBAUUNGSPLAN
NR. 23 A - 1. ÄNDERUNG (TEILAUFBEBUNG)
FÜR DAS GEBIET ERDBEERENBERG / OSTTEIL - CHRISTIAN - ALBRECHT - STRASSE

Aufgrund des § 10 des Bundesbaugesetzes (BBauG) in der Fassung der Bekanntmachung vom 18. August 1976 (BGBl. I S. 2256) zuletzt geändert durch Gesetz vom 24. Juni 1985 (BGBl. I S. 1144)

wird nach Beschlußfassung durch die Ratsversammlung vom 01.07.1985 folgende Satzung über den Bebauungsplan Nr. 23 A - 1. ÄNDERUNG (TEILAUFBEBUNG) bestehend aus der Planzeichnung (Teil A) erlassen:

Die Satzung über den Bebauungsplan Nr. 23 A wird teilweise aufgehoben.



In Vertretung
Lüthen
(Lüthen)
Erster Stadtrat
(Bartheidel)
Bürgermeister



In Vertretung
Lüthen
(Lüthen)
Erster Stadtrat
(Bartheidel)
Bürgermeister



