







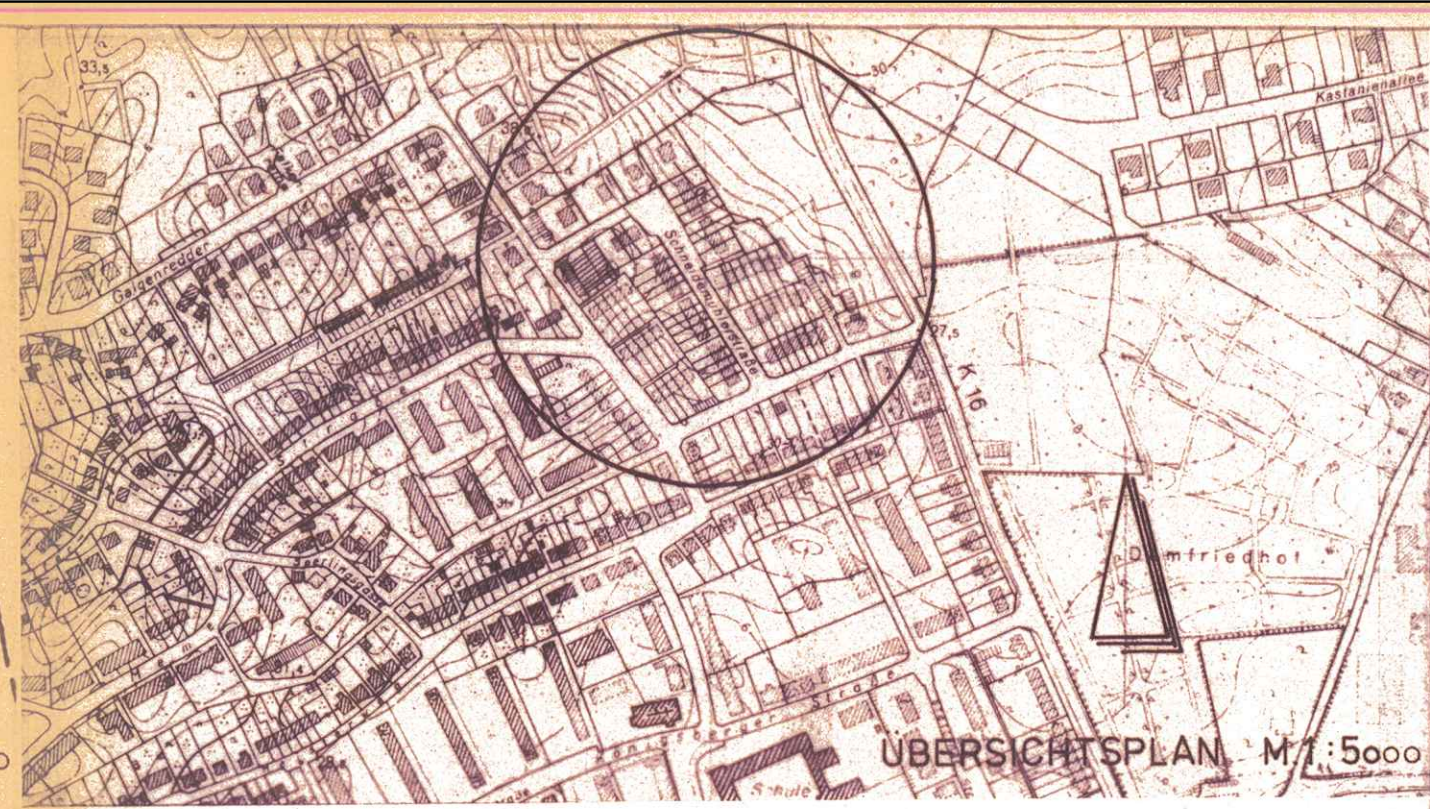

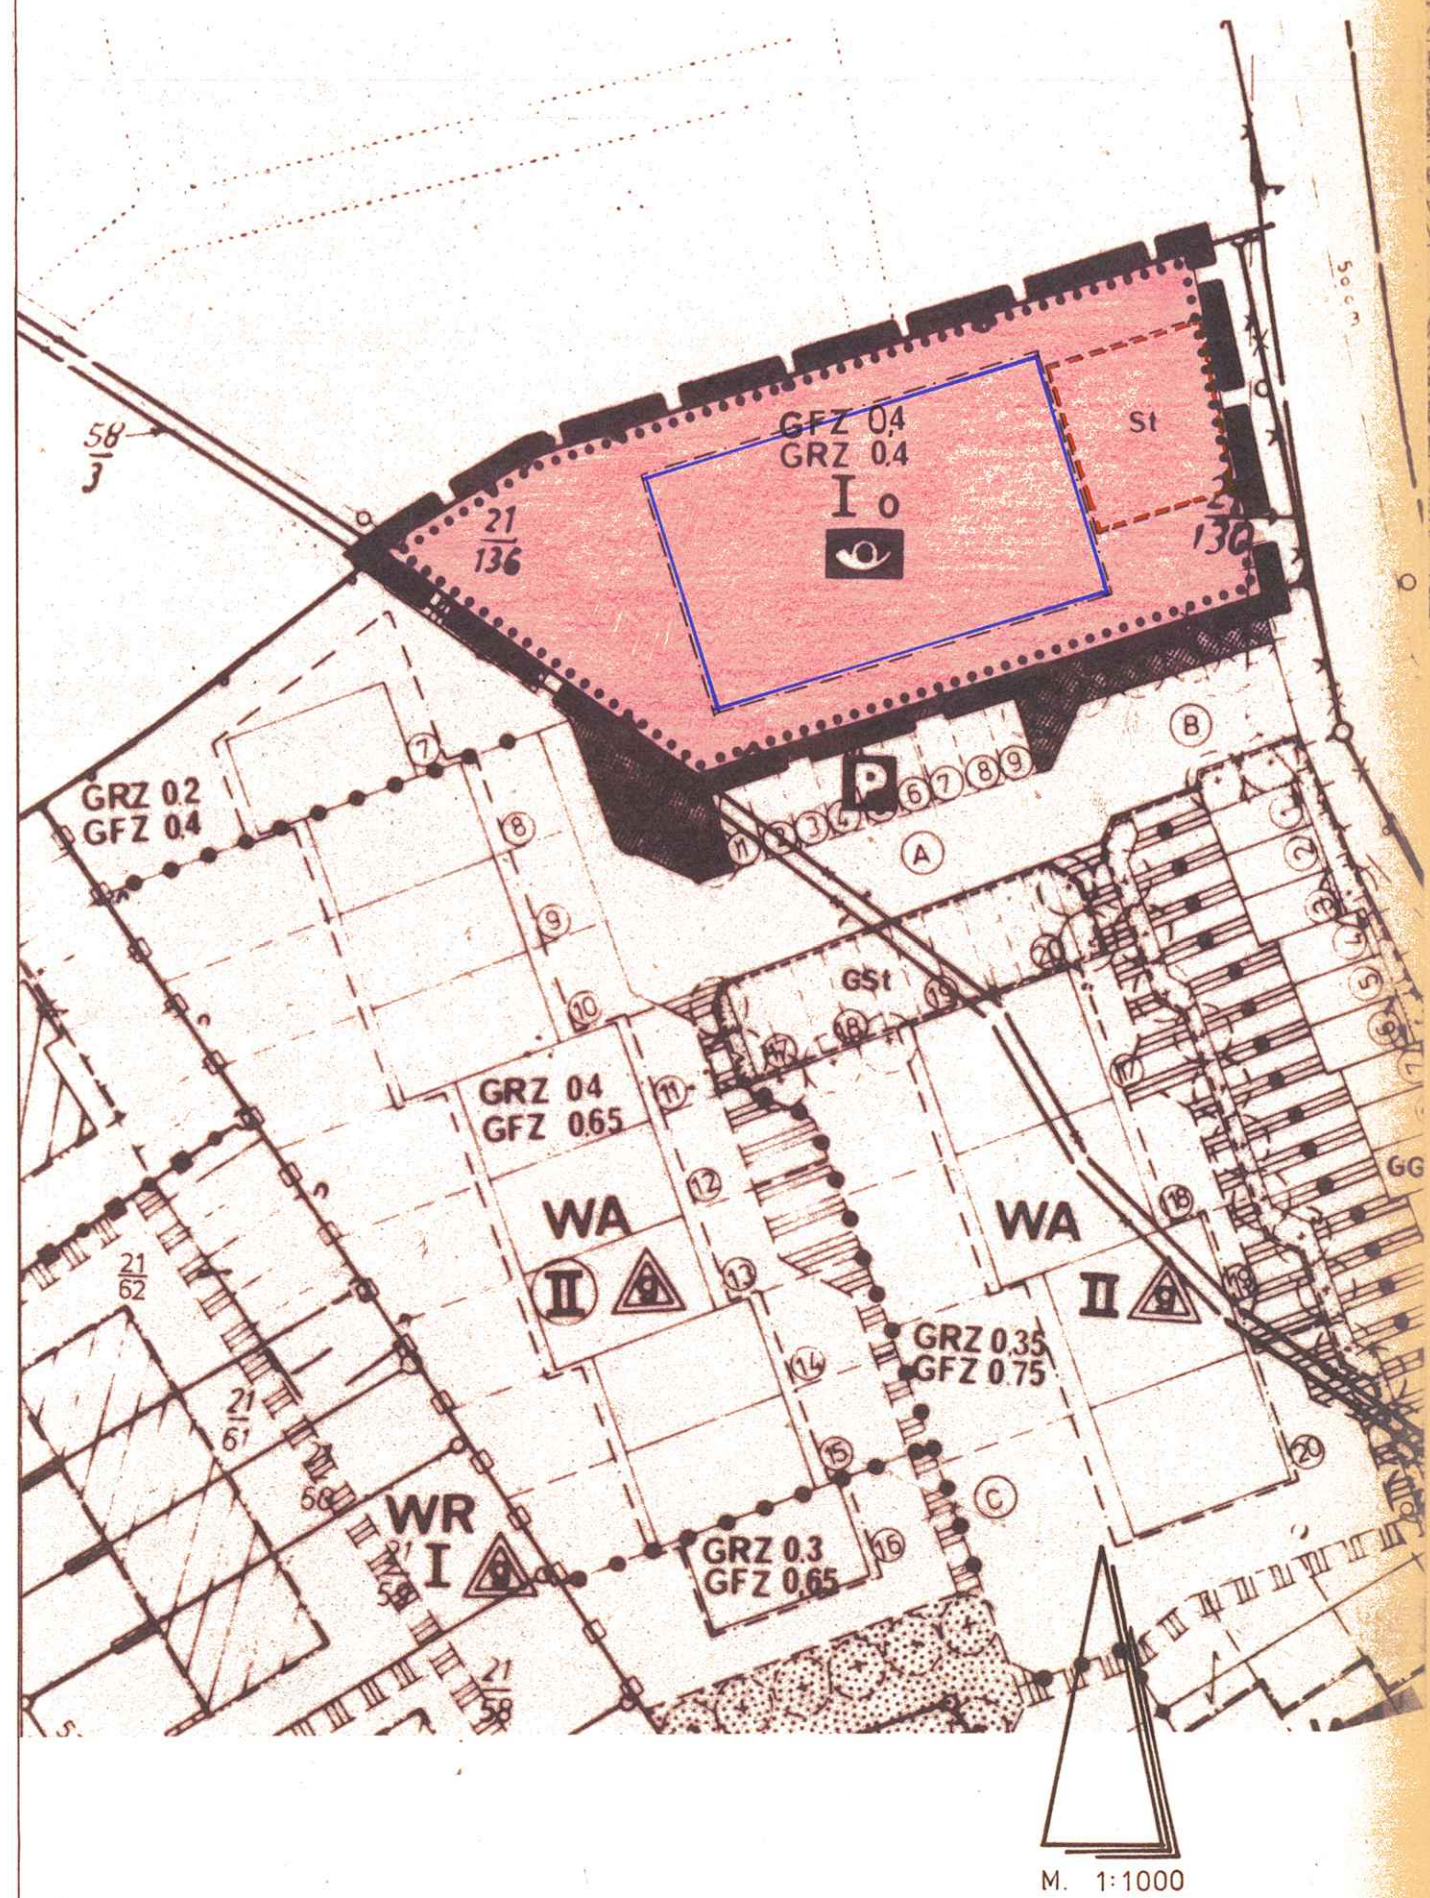

# SATZUNG DER STADT SCHLESWIG ÜBER DIE 1. (VEREINFACHTE) ÄNDERUNG DES BEBAUUNGSPLANES NR. 29 FÜR DAS GEBIET SCHNEIDEMÜHLER STRASSE / KATTENHUNDER WEG

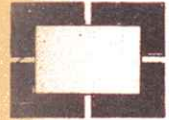
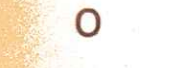
## PLANZEICHENERKLÄRUNG

-  Grenze des räumlichen Geltungsbereiches der 1. (vereinfachten) Änderung § 9 Abs. 7 BBauG
-  **GFZ 0,4** Geschossflächenzahl, hier: 0,4  
**GRZ 0,4** Grundflächenzahl; hier: 0,4  
**I** Zahl der Vollgeschosse als Höchstgrenze § 5 Abs. 2 Nr. 1  
§ 9 Abs. 1 Nr. 1 BBauG  
§ 16 BauNVO
-  **O** Offene Bauweise § 9 Abs.1 Nr.2 BBauG  
§§ 22 und 23 BauNVO
-  Baugrenze § 9 Abs.1 Nr.4 und § 22 BBauG
-  Umgrenzung von Flächen für Nebenanlagen, Stellplätze, Garagen und Gemeinschaftsanlagen § 9 Abs.1 Nr.4 und § 22 BBauG
-  **ST** Stellplätze
-  Flächen für den Gemeinbedarf § 5 Abs.2 Nr.2 und Abs. 6 BBauG
-  **o** Post § 9 Abs.1 Nr.5 und Abs. 6 BBauG

Aufgrund des § 1 des Bundesbaugesetzes (BBauG) vom 18. August 1976 (Bundesgesetzbl. I S. 2256) und in Verbindung mit § 1 der Ersten Durchführungsverordnung zum BBauG vom 9. Dez. 1960 (GVBl. Schl.-H. S. 198) wird nach Beschlussfassung durch die Ratsversammlung vom **13.2.1984** folgende Satzung über die 1. vereinfachte Änderung des Bebauungsplanes Nr. 29, bestehend aus der Planzeichnung, erlassen:

Die vereinfachte Bebauungsplanänderung, bestehend aus der Planzeichnung, wurde am **13.2.1984** von der Ratsversammlung als Satzung beschlossen. Die Begründung zur Bebauungsplanänderung wurde mit Beschluß der Ratsversammlung vom **13.2.1984** gebilligt.

Schleswig, den **20.06.84**  
  
*Bartheidel*  
 (Bartheidel)  
 Bürgermeister

Die Bebauungsplanänderung, bestehend aus der Planzeichnung, wird hiermit ausgefertigt.

Schleswig, den **20.06.84**  
  
*Bartheidel*  
 (Bartheidel)  
 Bürgermeister

Diese Satzung über die 1. vereinfachte Änderung des Bebauungsplanes Nr. 29, bestehend aus der Planzeichnung, ist am **6.4.1984** mit der bewirkten Bekanntmachung des Ortes und der Zeit der Auslegung rechtsverbindlich geworden und liegt zusammen mit der Begründung auf Dauer öffentlich aus.

Schleswig, den **20.06.84**  
  
*Bartheidel*  
 (Bartheidel)  
 Bürgermeister