

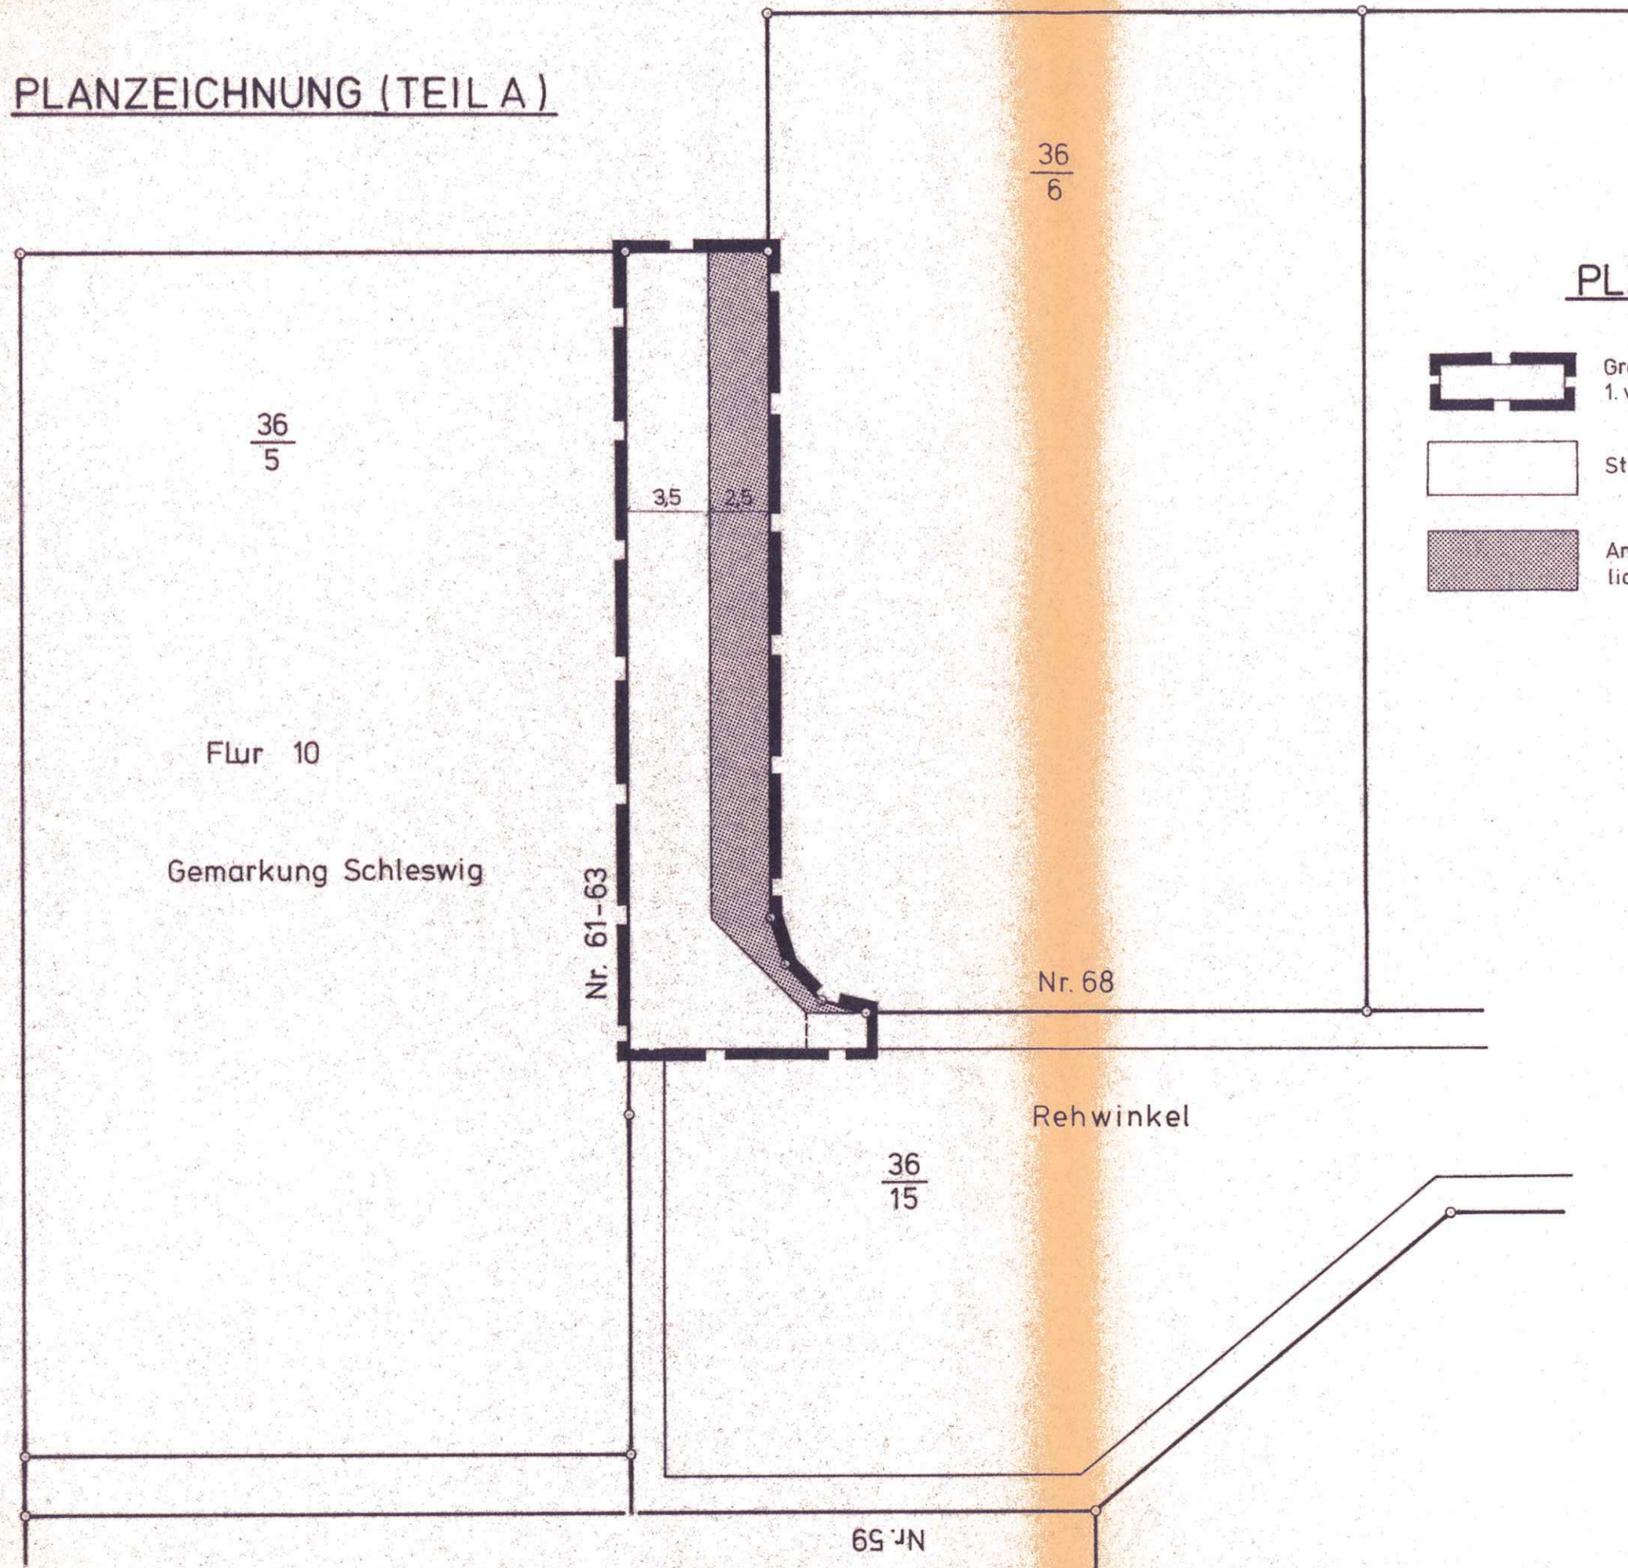


PLANZEICHNUNG (TEIL A)

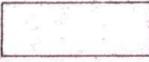

PLANZEICHENERKLÄRUNG

-  Grenze des räumlichen Geltungsbereiches der 1. vereinfachten Änderung des Bebauungsplanes § 9 Abs. 7 BBauG
-  Straßenverkehrsfläche § 9 Abs. 1 Nr. 11 BBauG
-  Anpflanzung in der öffentlicher Verkehrsfläche § 9 Abs. 1 Nr. 11 BBauG

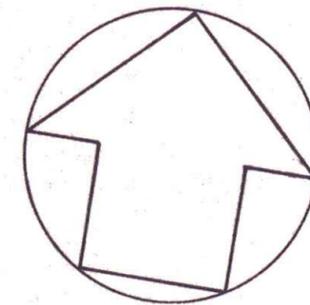

M 1:250

**3. AUSFERTIGUNG**

# 3. (VEREINFACHTE) ÄNDERUNG DES BEBAUUNGSPLANES NR. 50 DER STADT SCHLESWIG BAUGEBIET „ALTSTÄDTER SCHÜTZENKOPPELN“

Aufgrund des § 10 des Bundesbaugesetzes (BBauG) vom 18. Aug. 1976 (Bundesgesetzblatt I S. 2256), zuletzt geändert durch Gesetz vom 6.7.1979 (Bundesgesetzbl. I S. 957) und des § 1 des Gesetzes über baugestalterische Festsetzungen vom 10. April 1969 (GVOBl. Schl.-H. S. 59) in Verbindung mit § 1 der Ersten Durchführungsverordnung zum BBauG vom 9. Dez. 1960 (GVOBl. Schl.-H. S. 198) wird nach Beschlussfassung durch die Ratsversammlung vom 16.3.1981 folgende Satzung über die 3. (vereinfachte) Änderung des Bebauungsplanes Nr. 50, bestehend aus der Planzeichnung, erlassen:

Entworfen und aufgestellt nach den §§ 8 und 9 BBauG auf der Grundlage des Beschlusses der Ratsversammlung vom 10.10.1980

Schleswig, den 9.10.1981



*Bartheidel*  
(Bartheidel)  
Bürgermeister

Diese Bebauungsplanänderung, bestehend aus der Planzeichnung, wurde am 16.3.1981 von der Ratsversammlung als Satzung beschlossen. Die Begründung wurde mit Beschluss der Ratsversammlung vom 16.3.1981 gebilligt.

Schleswig, den 9.10.1981



*Bartheidel*  
(Bartheidel)  
Bürgermeister

Diese Bebauungsplansatzung, bestehend aus der Planzeichnung, wird hiermit ausgefertigt.

Schleswig, den 14.12.1981



*Bartheidel*  
(Bartheidel)  
Bürgermeister

Diese Bebauungsplansatzung, bestehend aus der Planzeichnung, ist am 16.12.1981 mit der bewirkten Bekanntmachung des Ortes und der Zeit der Auslegung rechtsverbindlich geworden und liegt zusammen mit der Begründung auf Dauer öffentlich aus.

Schleswig, den 16.12.1981



*Bartheidel*  
(Bartheidel)  
Bürgermeister