


### Ausgleichsflächen - Bereich Haferteich - für die Eingriffsbereiche der 1. Änderung des Bebauungsplanes Nr. 71 und des Bebauungsplanes Nr. 77

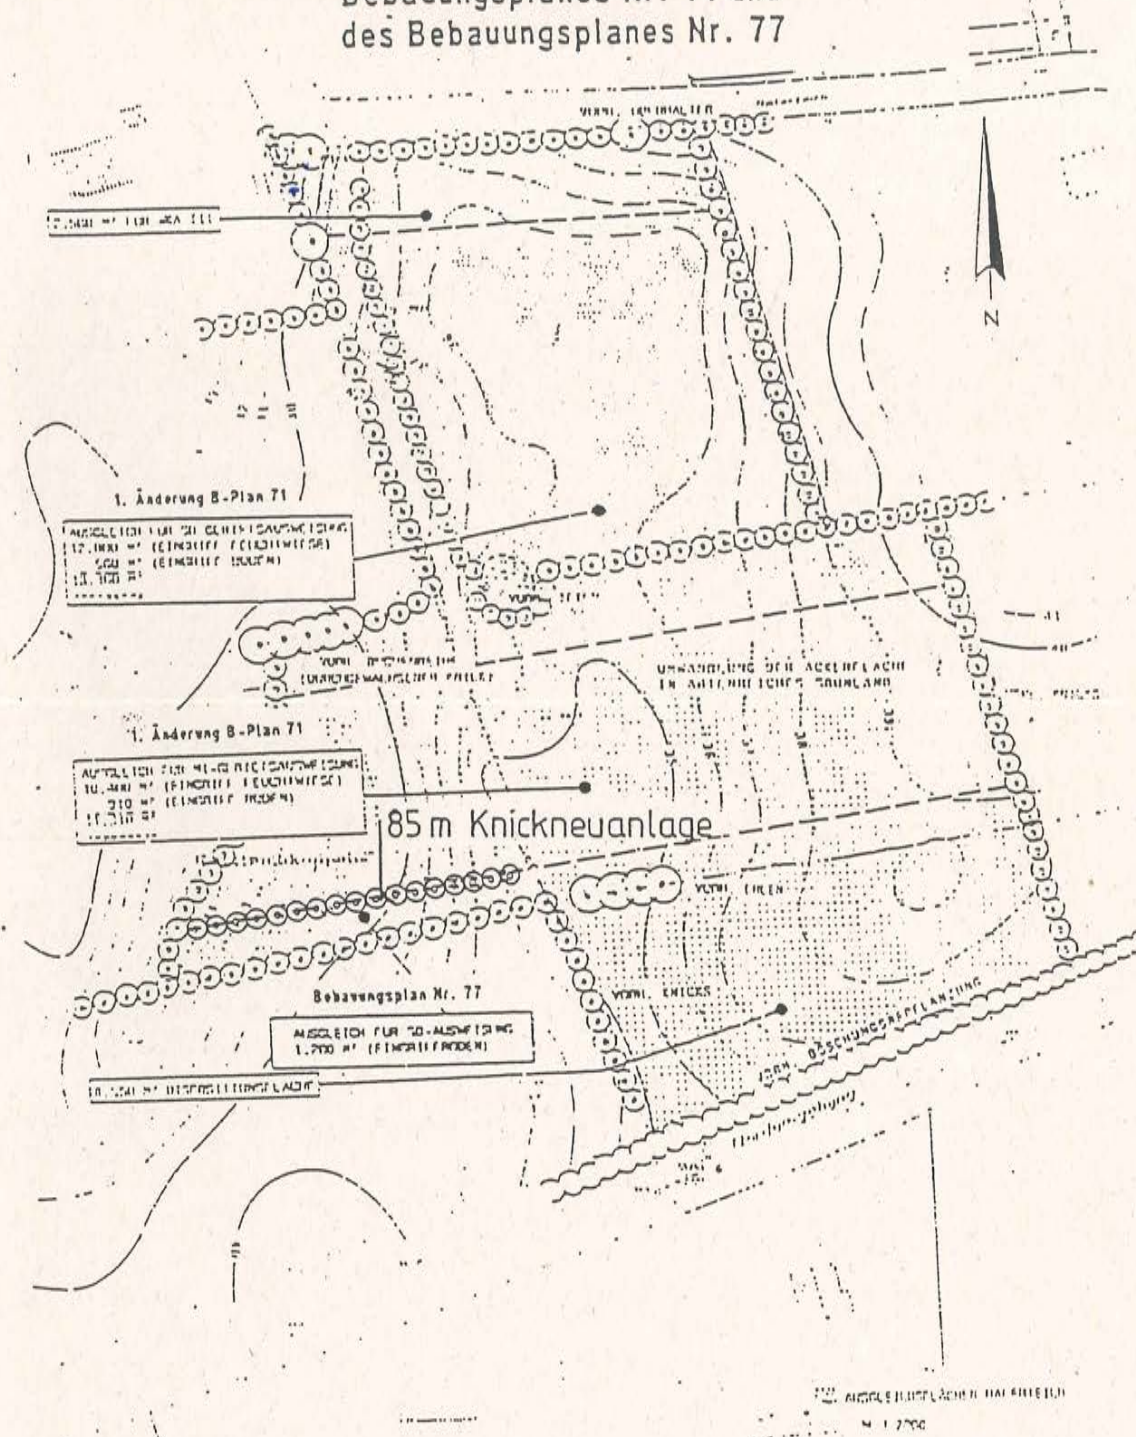

Ergänzt gem. IM-Erlaß  
v. 18.02.99, Az. IV 644  
512.113.59.75 (7)

