


# Lageplan

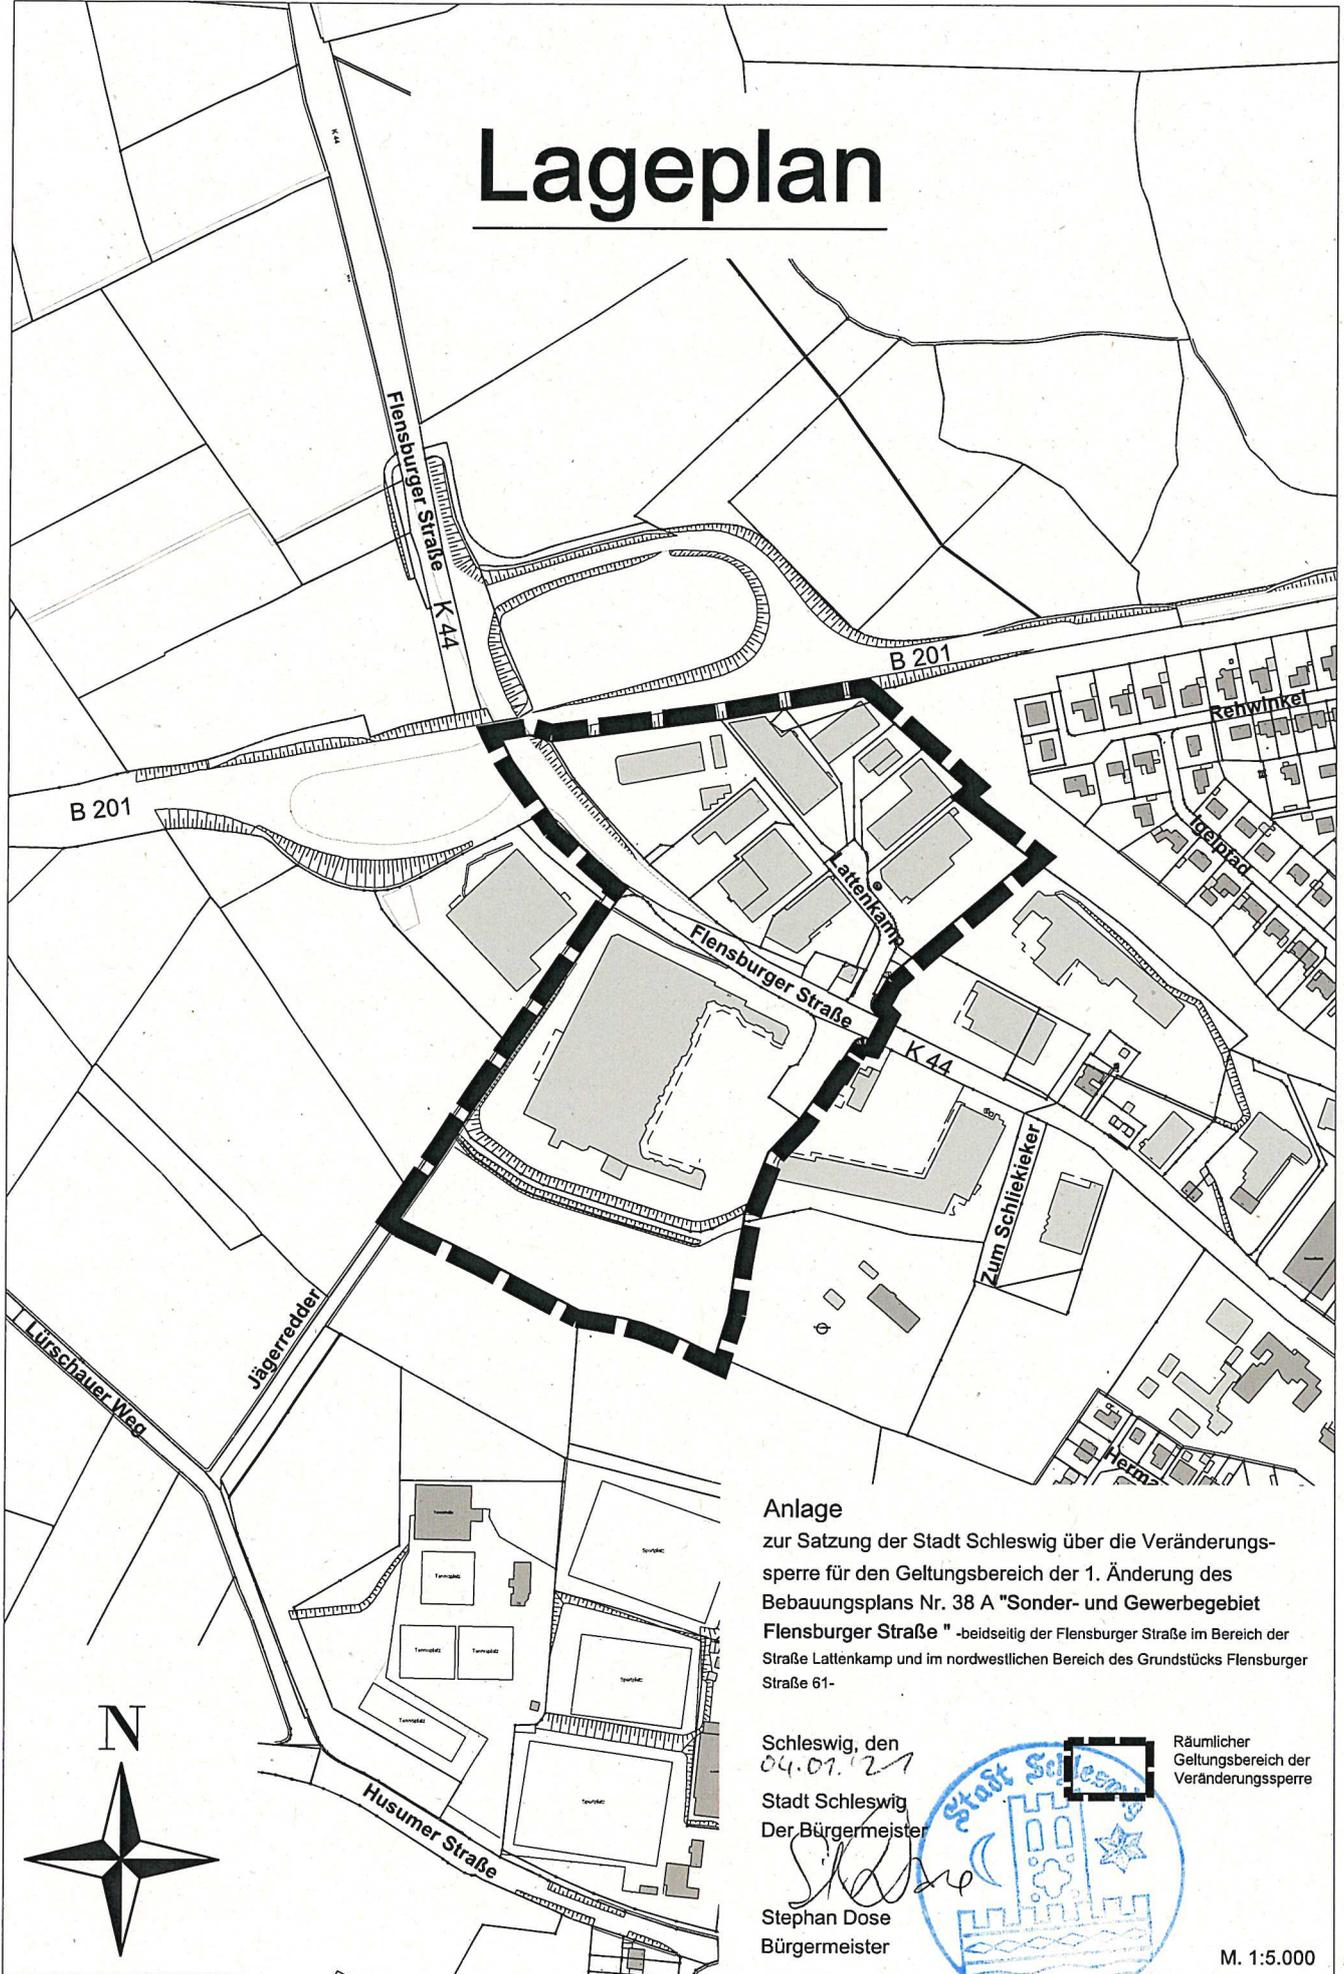

## Anlage

zur Satzung der Stadt Schleswig über die Veränderungssperre für den Geltungsbereich der 1. Änderung des Bebauungsplans Nr. 38 A "Sonder- und Gewerbegebiet Flensburger Straße" -beidseitig der Flensburger Straße im Bereich der Straße Lattenkamp und im nordwestlichen Bereich des Grundstücks Flensburger Straße 61-

Schleswig, den  
04.01.21  
Stadt Schleswig  
Der Bürgermeister

*Stephan Dose*  
Stephan Dose  
Bürgermeister



Räumlicher  
Geltungsbereich der  
Veränderungssperre

M. 1:5.000

