


MASSTAB 1:5000

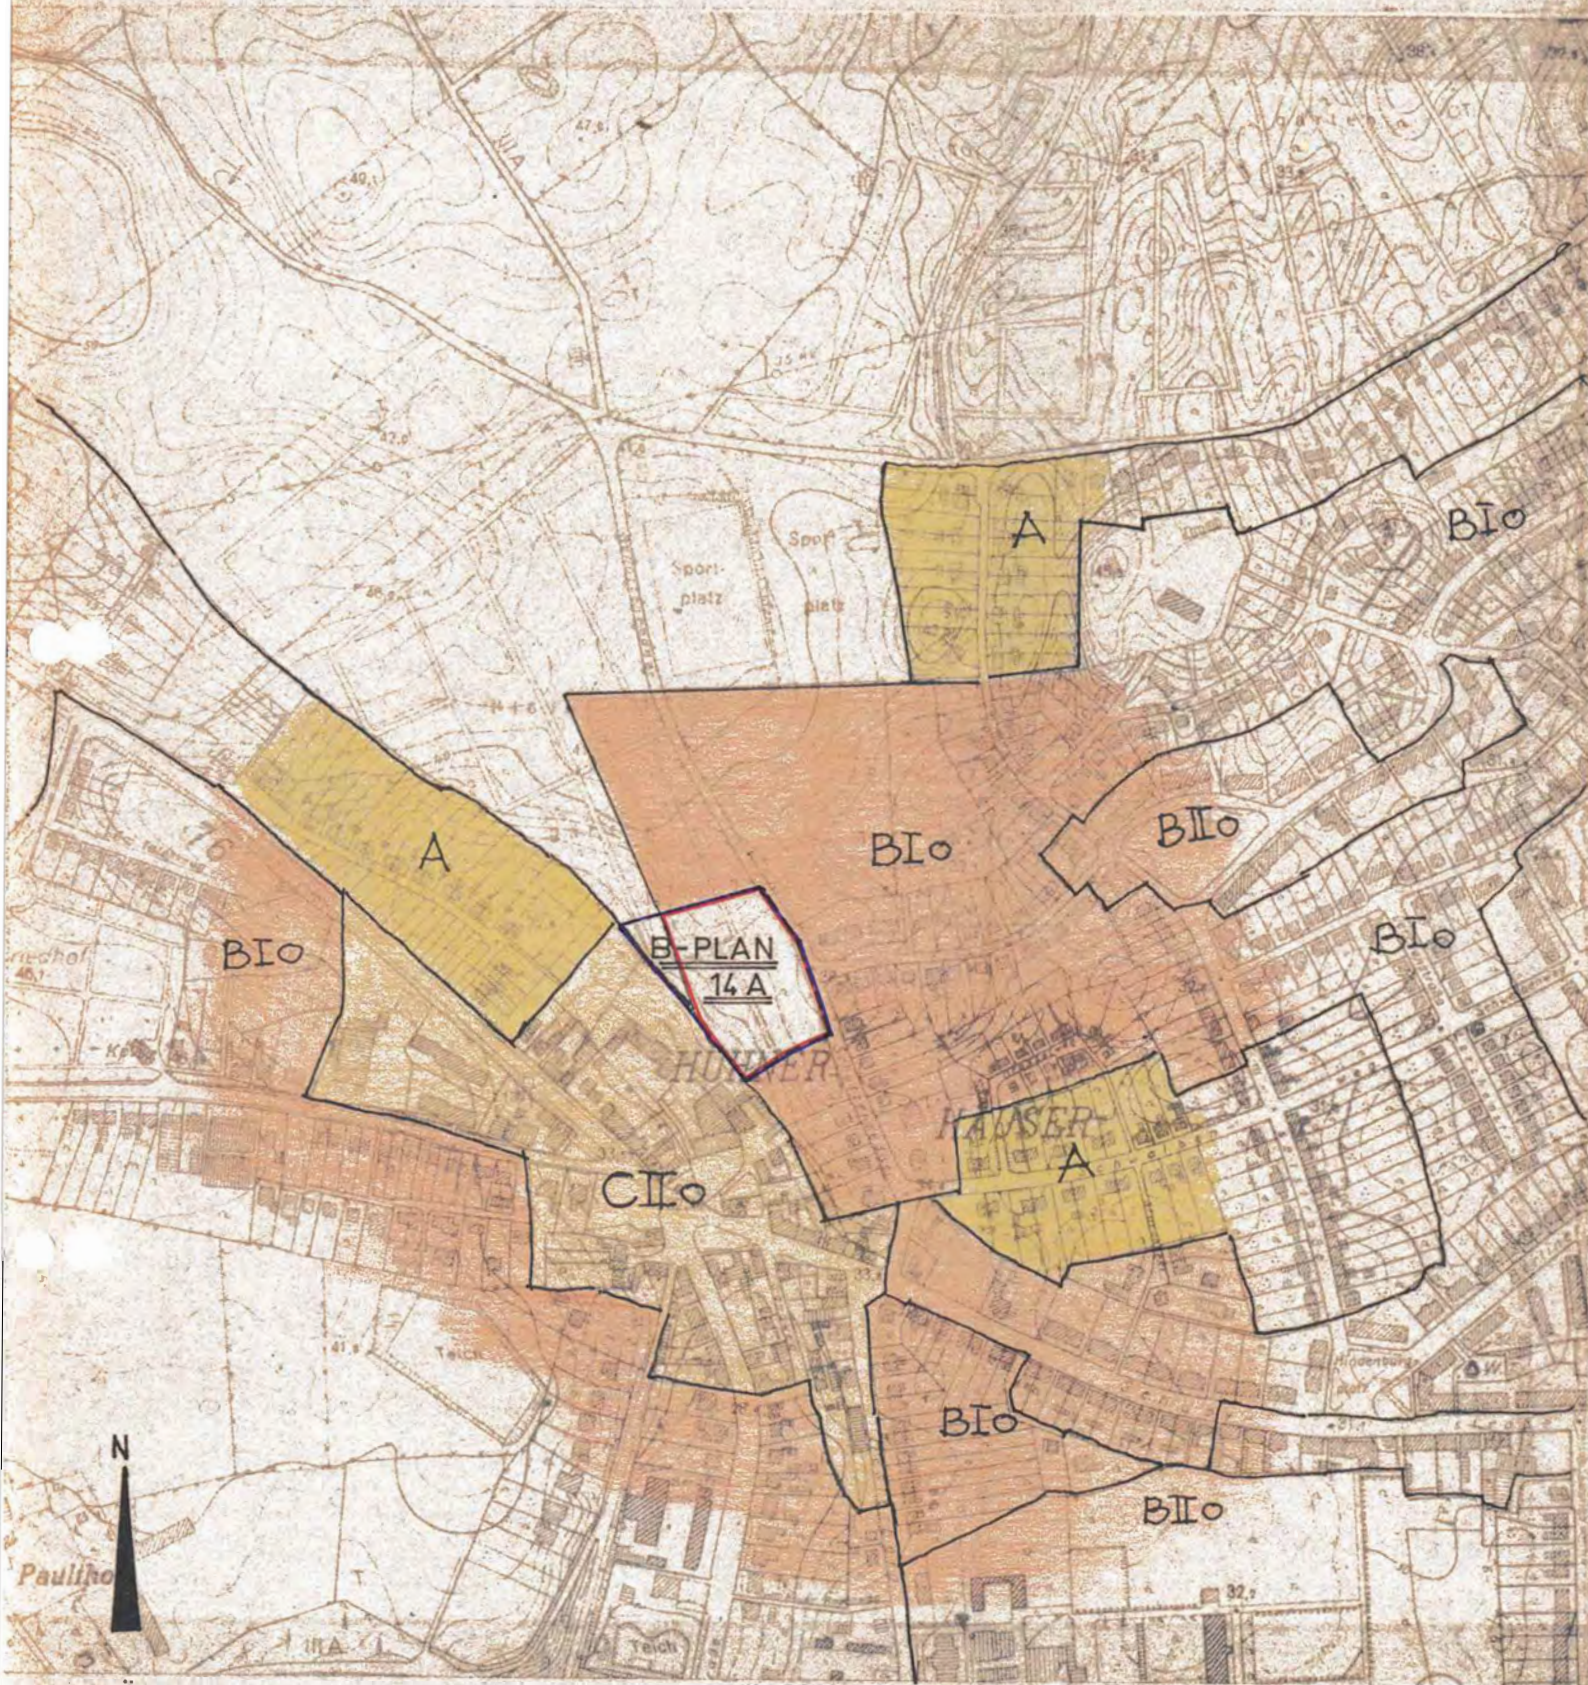

### 3. AUSFERTIGUNG

#### Satzung

der Stadt Schleswig über Teilaufhebung des  
"Durchführungsplanes Nr. 1, Baugebiet Nord"  
vom 30. 5. 1968

Aufgrund der §§ 2 (7) und 10 Bundesbaugesetz (BBauG)  
vom 23.6.1960 (BGBl. I S. 341) wird nach Beschlußfas-  
sung durch die Ratsversammlung der Stadt Schleswig  
vom 14. Mai 1969 folgende Satzung über die Teilaufhe-  
bung des o.g. Bebauungsplanes erlassen:

Der "Durchführungsplan Nr. 1, Baugebiet Nord"  
vom 30.5.1968 wird für das aus nebenstehendem  
Plan ersichtliche Teilgebiet aufgehoben.

Die Genehmigung dieser Bebauungsplansatzung, bestehend  
aus Planzeichnung und Text, wurde nach § 11 BBauG mit  
Erlaß des Innenministers vom 1. APRIL 1977  
Az.: IV 810 a - 813/04 - 59.75 (14 A)  
erteilt.

Schleswig, den 16. 5. 1977

Stadt Schleswig  
Der Magistrat



*Dr. Richter*  
(Dr. Richter)  
Bürgermeister

#### ERKLÄRUNG:

- GELTUNGSBEREICH DES B-PLANES NR. 14 A
- TEILBEREICH DES B- PLANES NR. 14 A FÜR DEN DIE  
V.O. (POLIZEIVERORDNUNG) VOM 15. 6. 61 AUFGEHOBEN  
WIRD.
- BAUGEBIETE UND BAUKLASSEN GEM. POLIZEIVER-  
ORDNUNG VOM 15. 6. 61
- A = KLEINSIEDLUNGSGEBIET
- B = REINES WOHNGBIET
- C = GEMISCHTES WOHN-U. GESCHÄFTSGEBIET
- I II III = GESCHOSSZAHL