


# Anlage zur Grünordnung B-Plan Nr.71

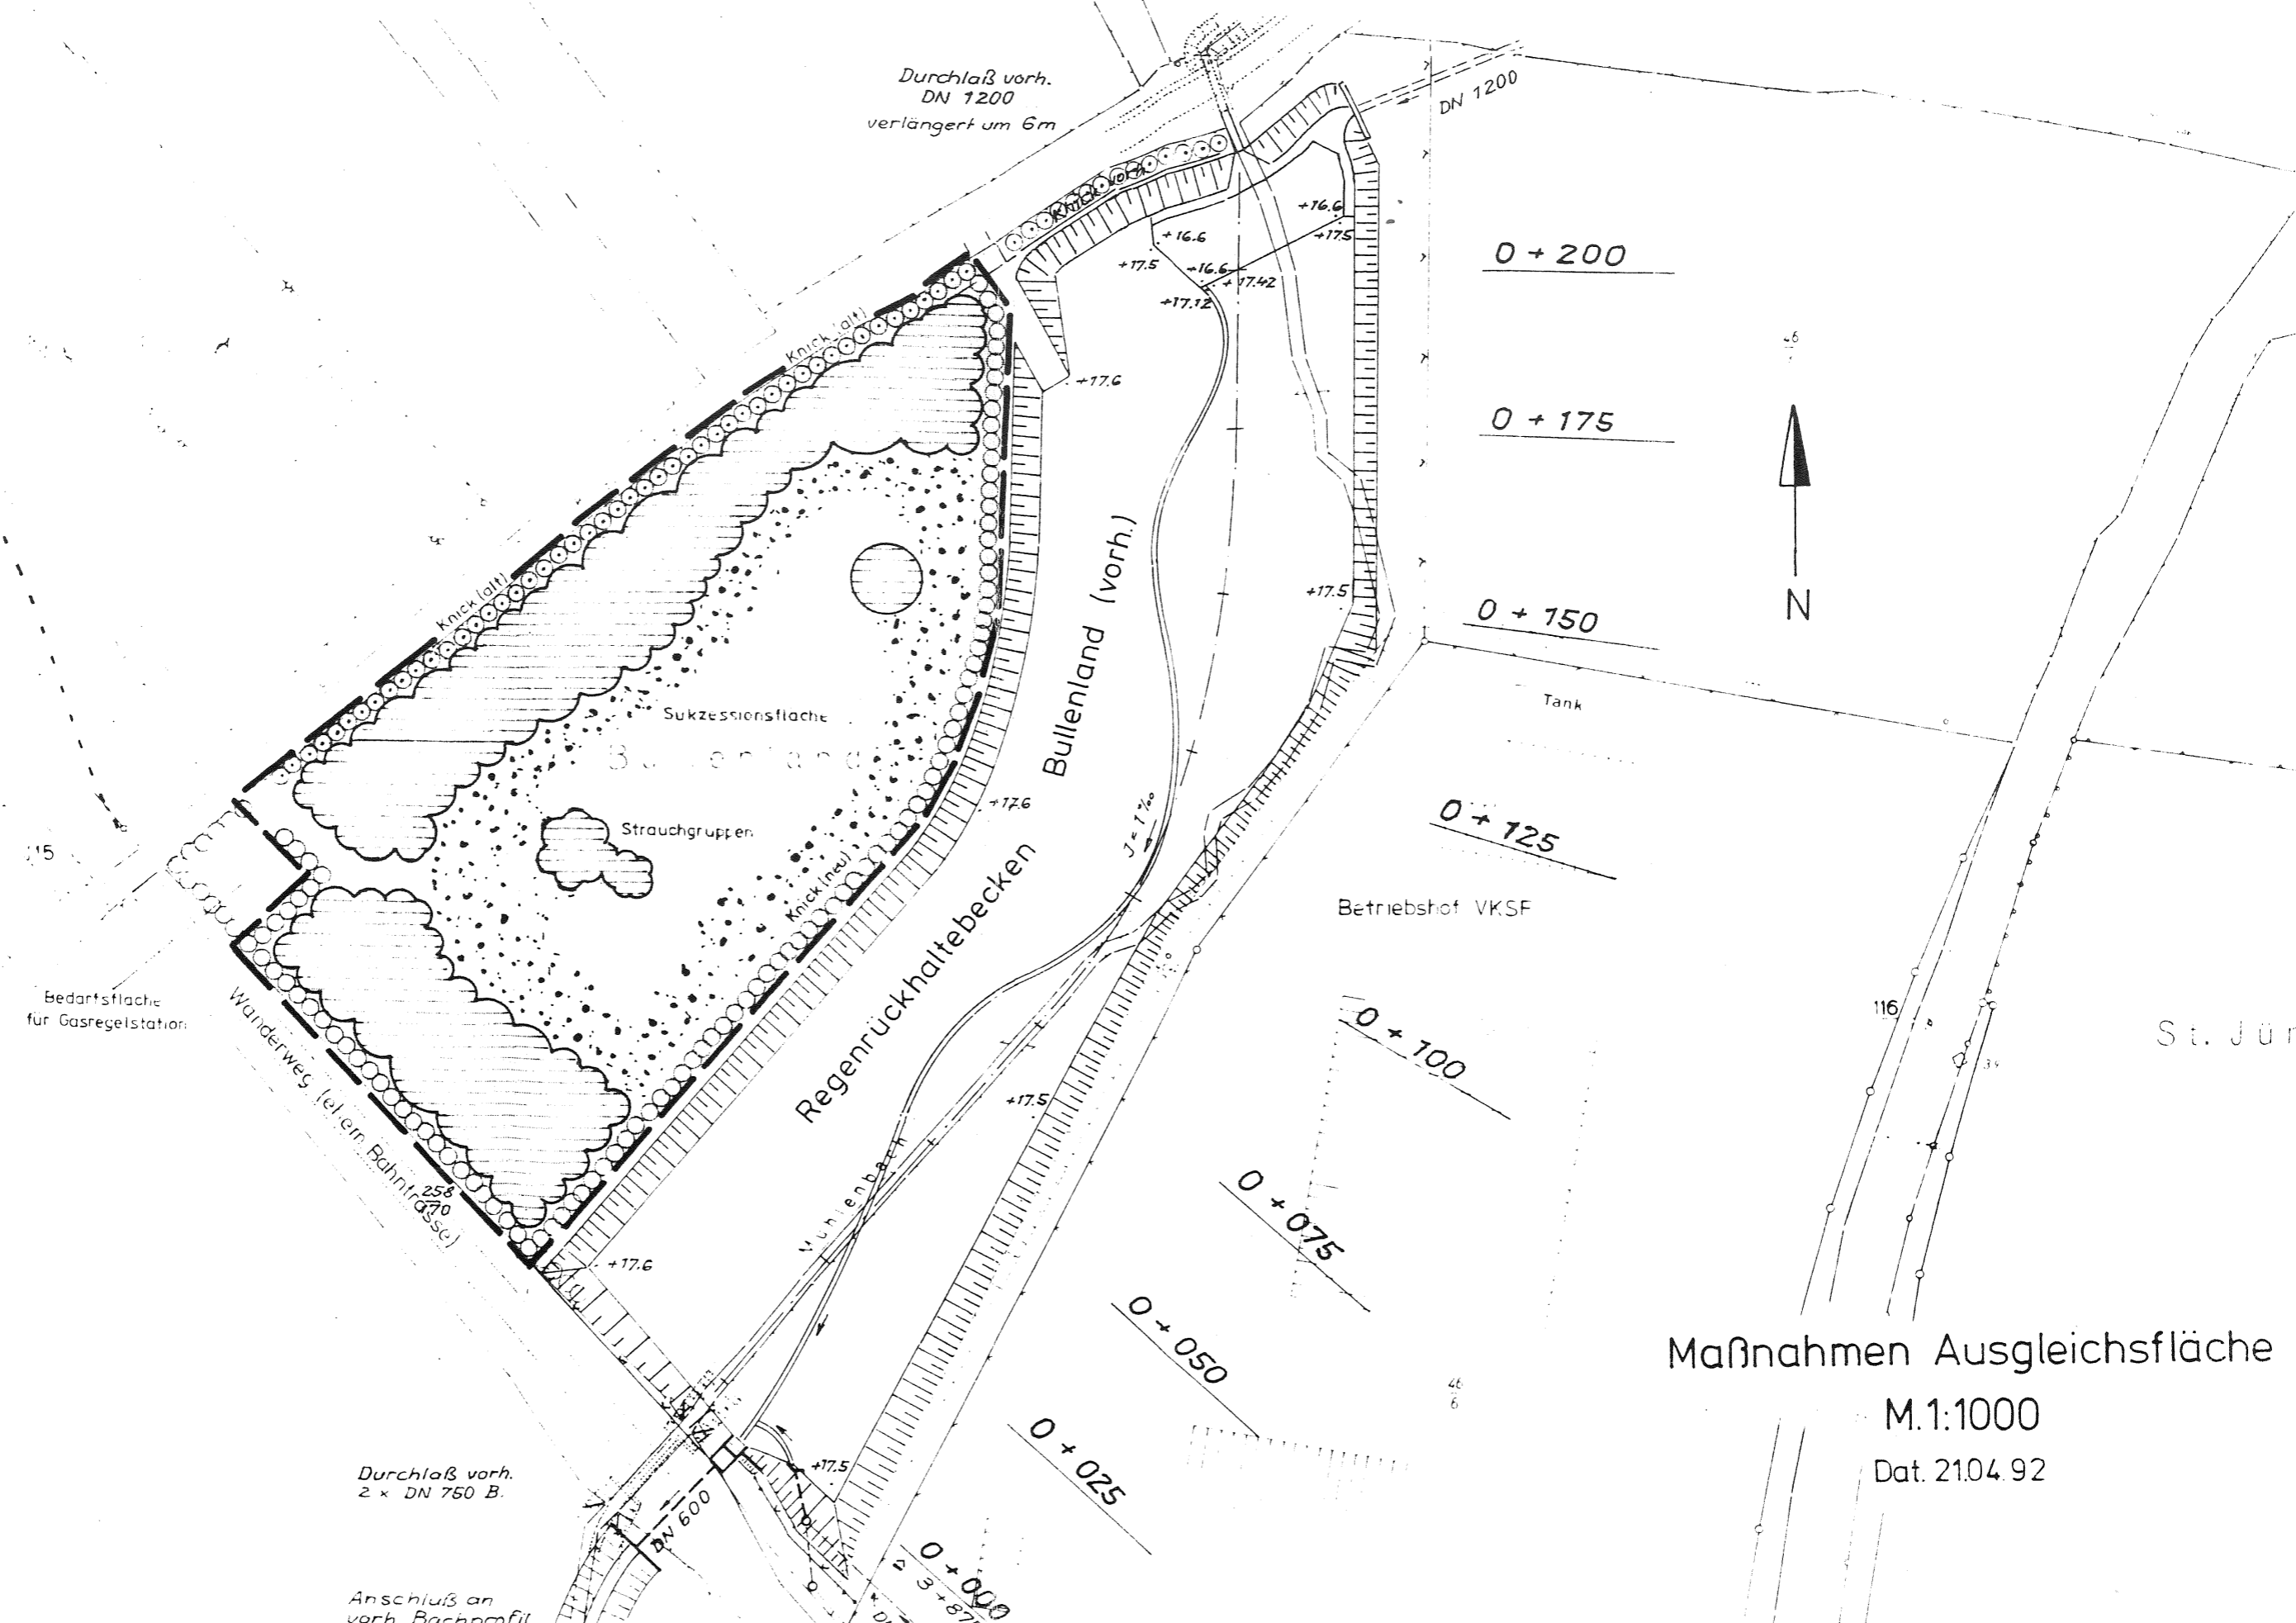

Maßnahmen Ausgleichsfläche

M.1:1000

Dat. 21.04.92