


Neuanlage von Knicks - Bereich St. Jürgener Straße / Schleidörfer Straße - für den Eingriffsbereich des Bebauungsplanes Nr. 77 der Stadt Schleswig

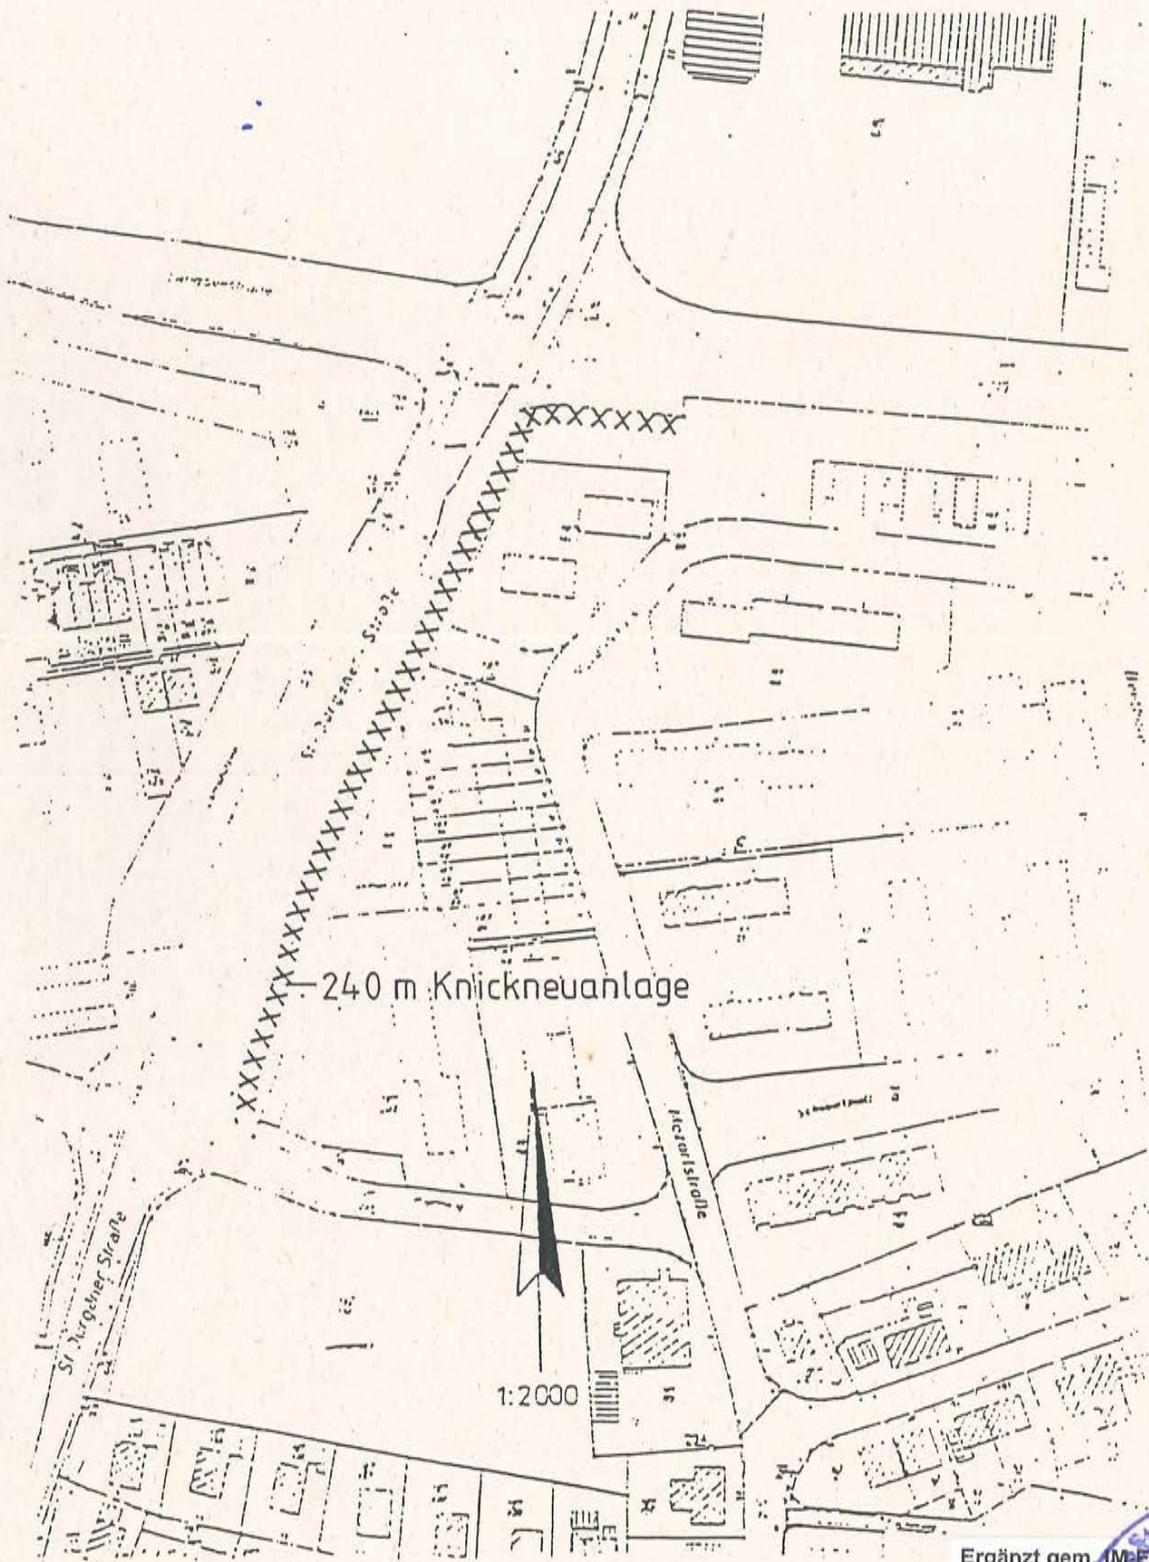

Ergänzt gem. IM-Erlaß
v. 18.02.99, Az. IV 644
512.113.59.75 (77)

