

Satzung

über die Teilaufhebung der Gestaltungssatzung der Stadt Schleswig für das Wohngebiet
Bellmannstraße/Chemnitzstraße vom 19.08.1981

vom 10.12.1986

Aufgrund des § 82 Abs. 1 Nr. 1, 2 und 3 der Landesbauordnung für das Land Schleswig-Holstein vom 24.02.1983 (GVOBl. Schl.-H. S. 86) in Verbindung mit § 4 der Gemeindeordnung für Schleswig-Holstein in der Fassung vom 11.11.1977 (GVOBl. Schl.-H. S. 410), zuletzt geändert durch Gesetz vom 14.05.1985 (GVOBl. Schl.-H. S. 123), wird nach Beschlussfassung durch die Ratsversammlung vom 09.06.1986 und mit Genehmigung des Innenministers vom 17. Oktober 1986 folgende Satzung erlassen:

Artikel 1

Die Gestaltungssatzung der Stadt Schleswig für das Wohngebiet Bellmannstraße / Chemnitzstraße vom 19.08.1981 (Amtsblatt für die Stadt Schleswig S. 83) wird für die Grundstücke Suadicanistraße 18, 20, 22, 24, 26 – 28 und 30 – 32 aufgehoben.


Artikel 2


Diese Satzung tritt am Tage nach ihrer Bekanntmachung in Kraft.

Stadt Schleswig
Der Magistrat

gez. Bartheidel

Bürgermeister

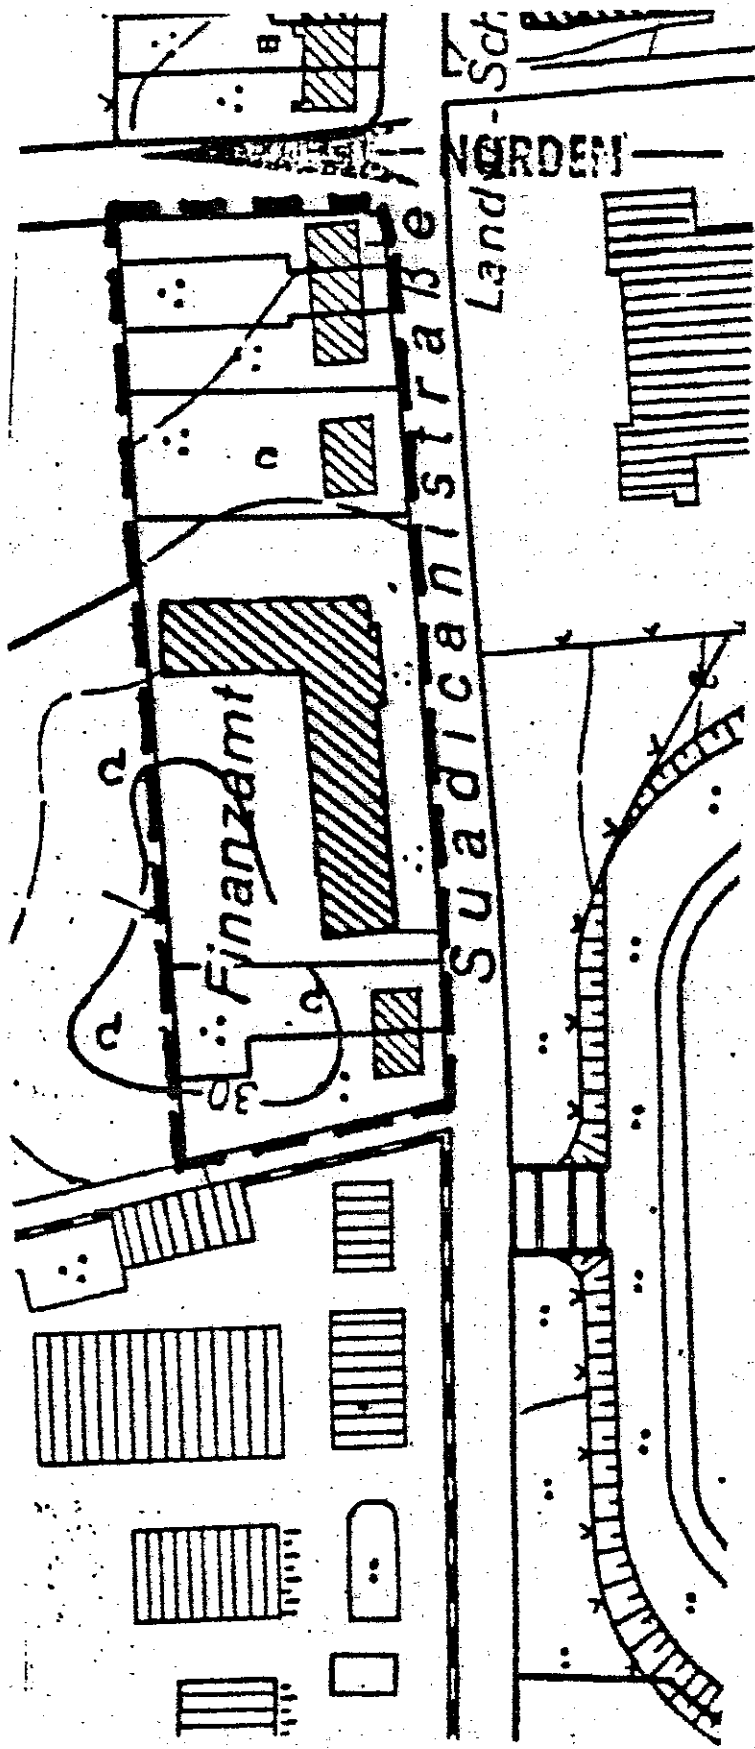

LAGEPLAN M. 1:2000  Aufhebungsbereich