


© Die Planunterlagen dürfen ohne Zustimmung des Verfassers nicht veröffentlicht, vervielfältigt, geändert oder für einen anderen als den vereinbarten Zweck benutzt werden.

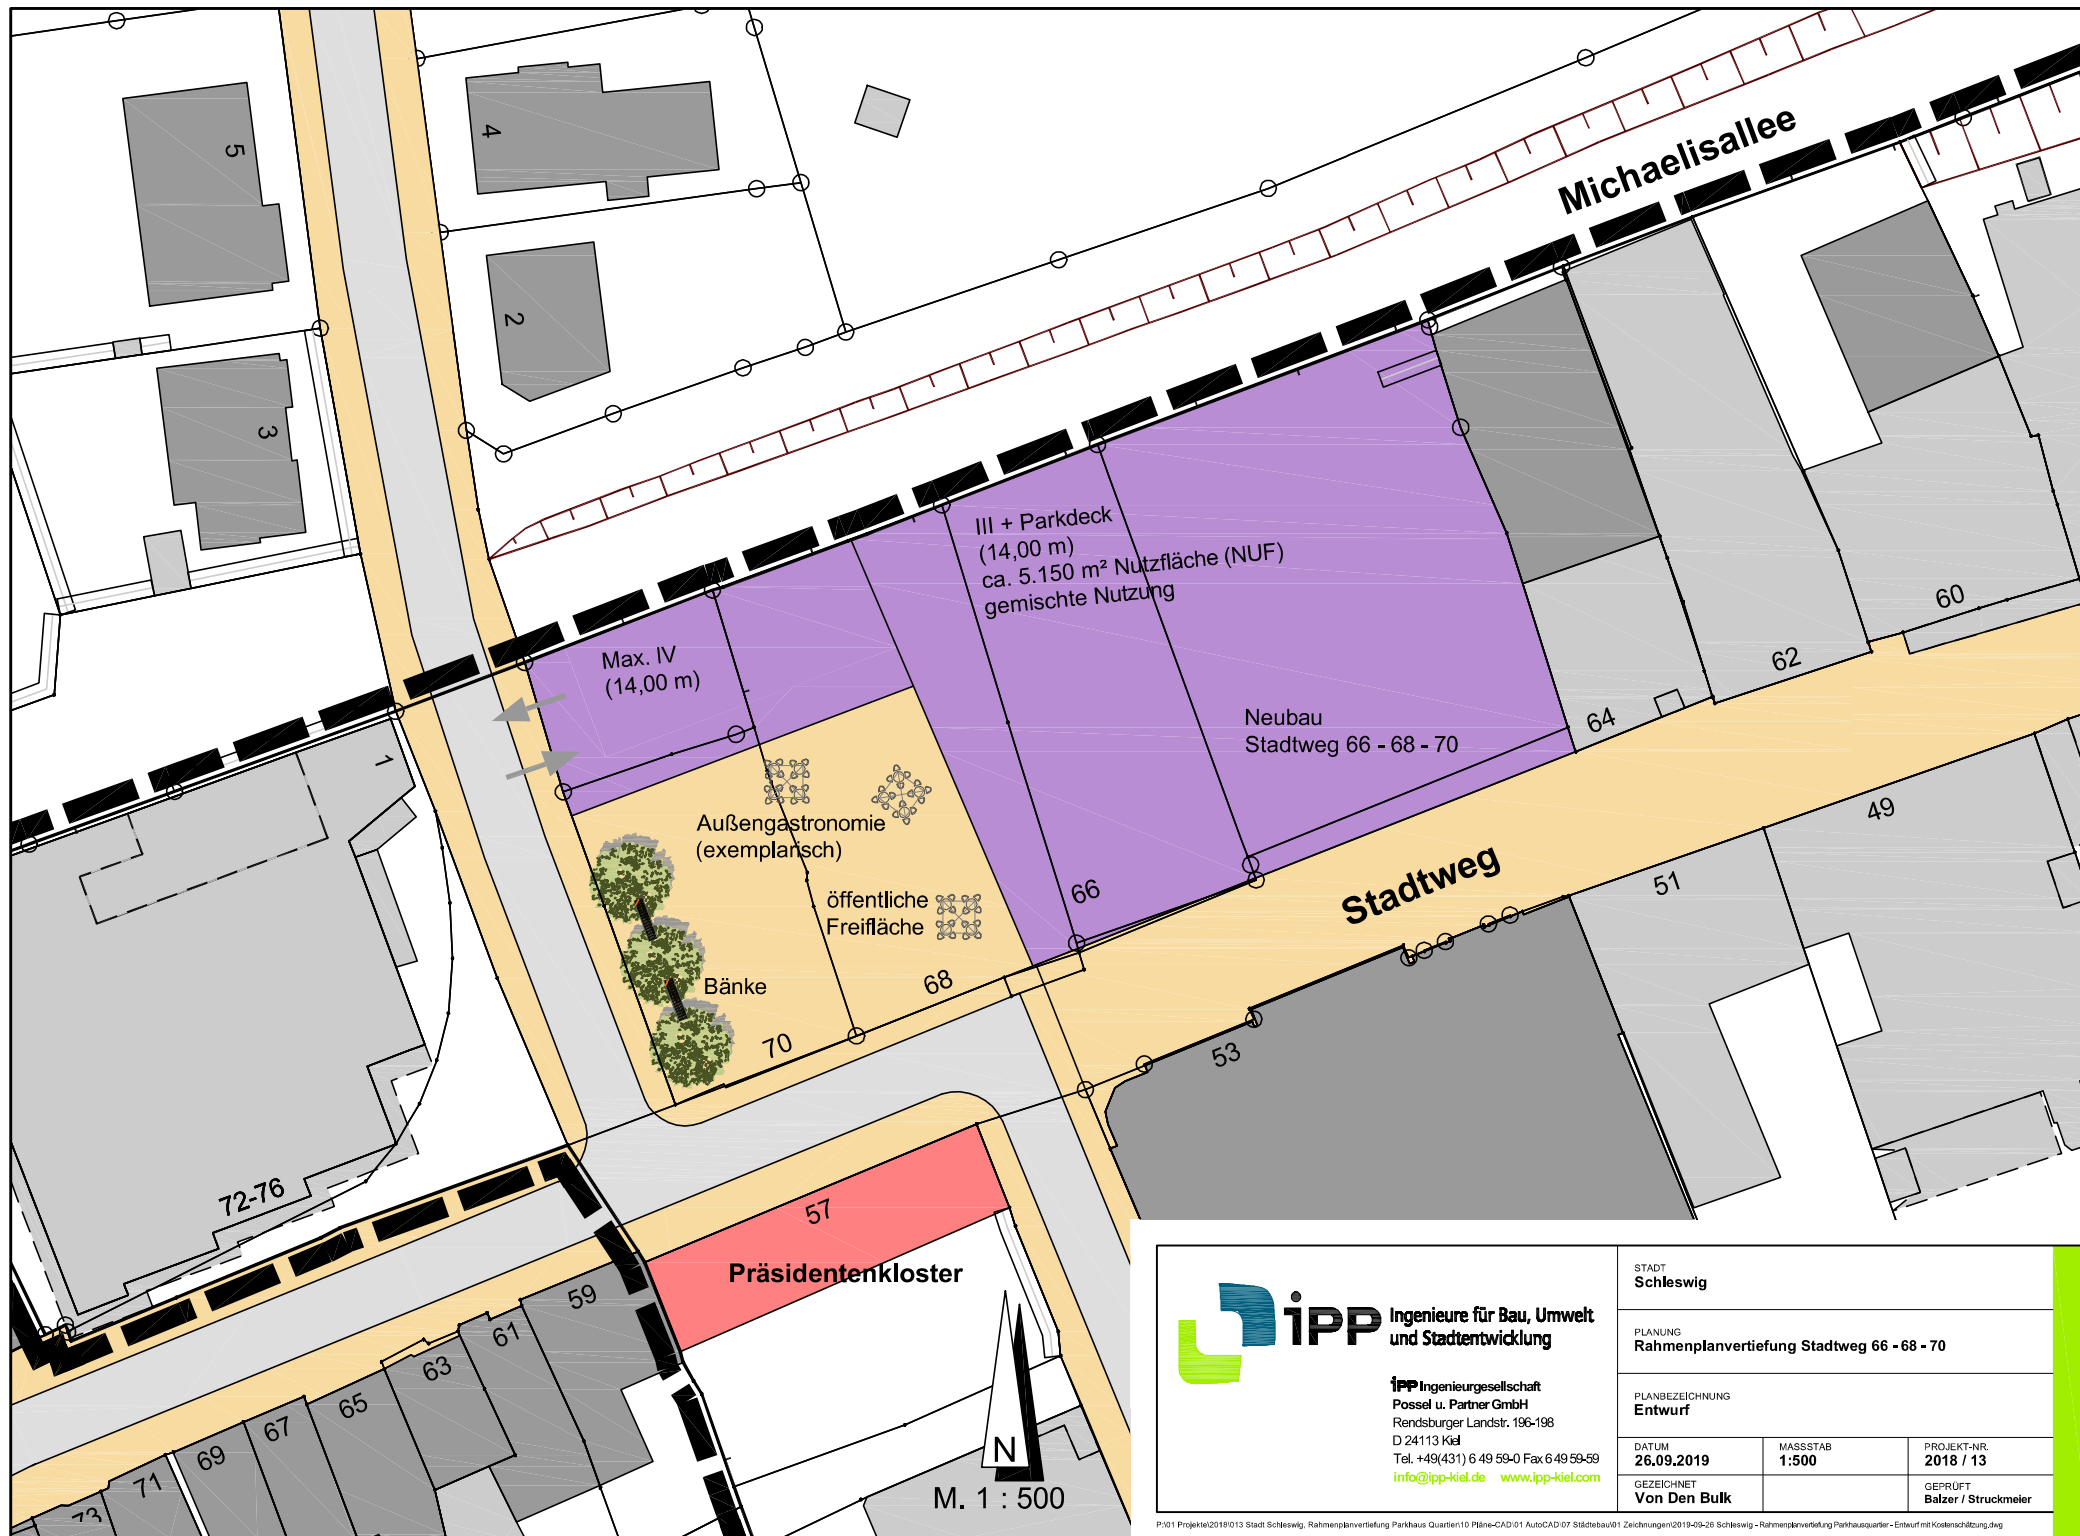

ipp Ingenieure für Bau, Umwelt und Stadtentwicklung

ipp Ingenieurgesellschaft
 Possel u. Partner GmbH
 Rendsburger Landstr. 196-198
 D 24113 Kiel
 Tel. +49(431) 6 49 59-0 Fax 6 49 59-59
info@ipp-kiel.de www.ipp-kiel.com

STADT Schleswig		
PLANUNG Rahmenplanvertiefung Stadtweg 66 - 68 - 70		
PLANBEZEICHNUNG Entwurf		
DATUM 26.09.2019	MASSSTAB 1:500	PROJEKT-NR. 2018 / 13
GEZEICHNET Von Den Bulk		GERÜFT Balzer / Struckmeier