Das Bürgerforum

Schwarzplan M 1:2000

Lageplan M 1:500

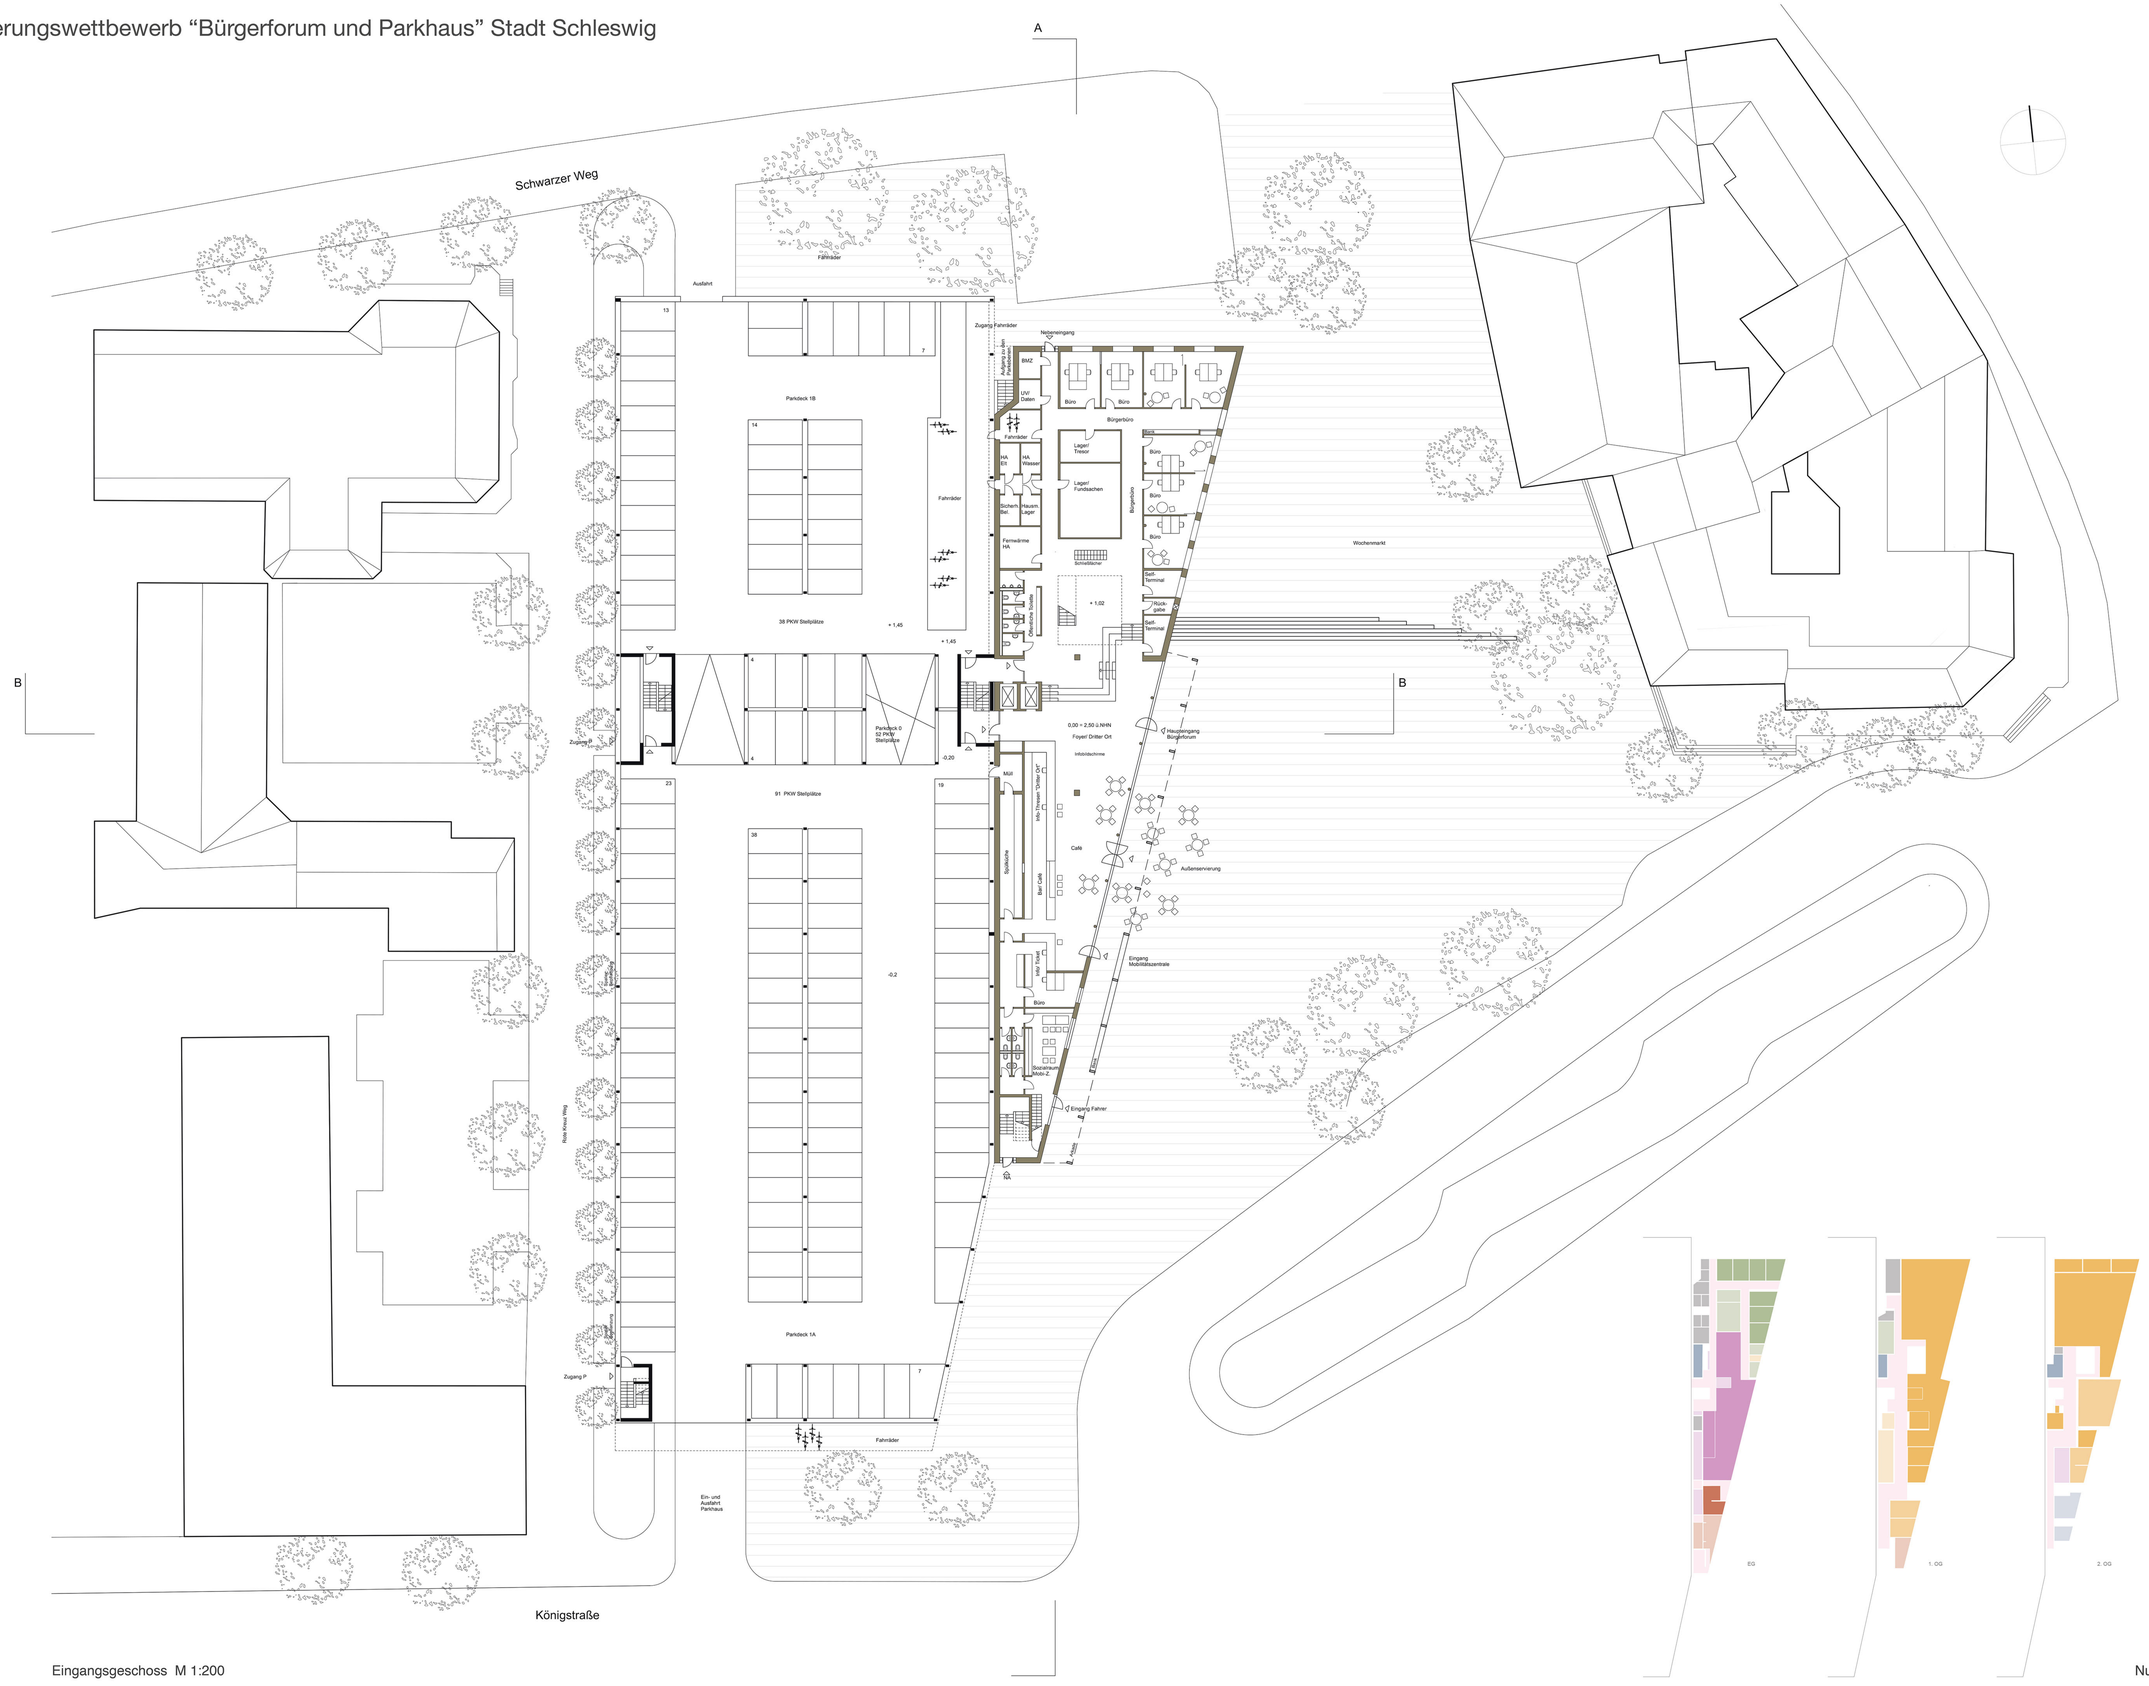

Eingangsgeschoss M 1:200

Nutzungsverteilung

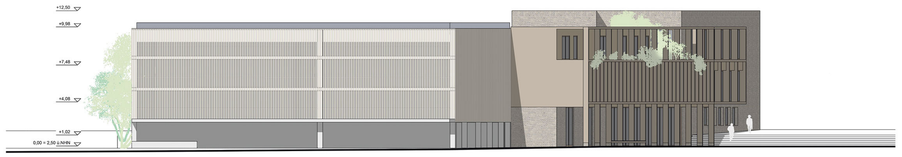

Ansicht Süd M1:200

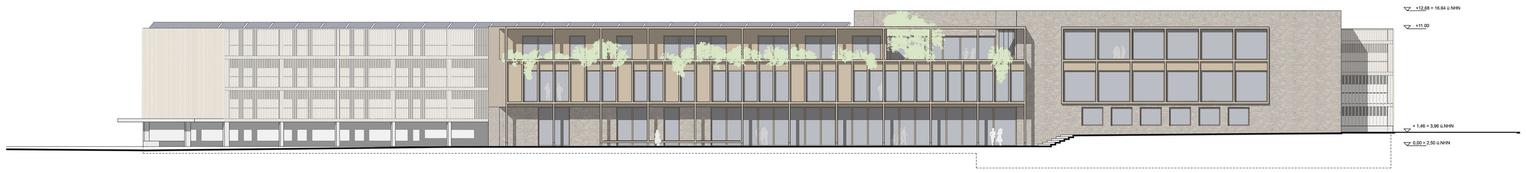

Ansicht Ost M1:200

Die Bücherei

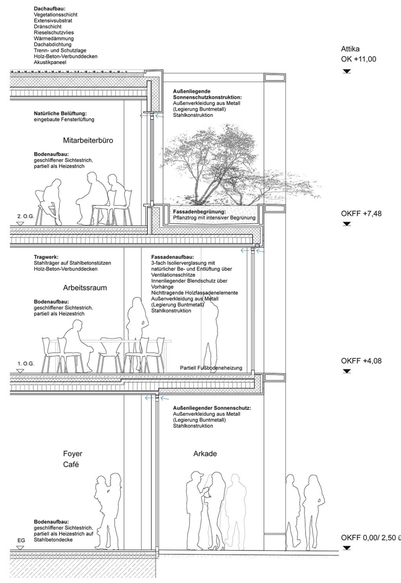

Fassadenteilansicht und Schnitt M 1:50

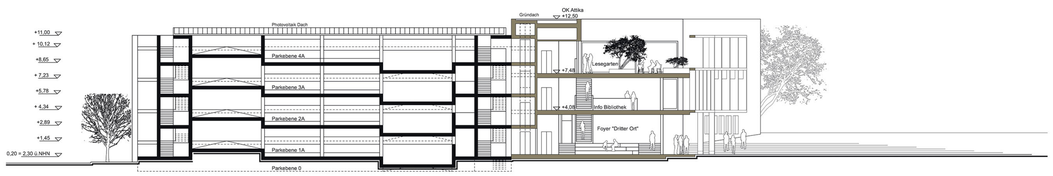

Schnitt B-B M1:200

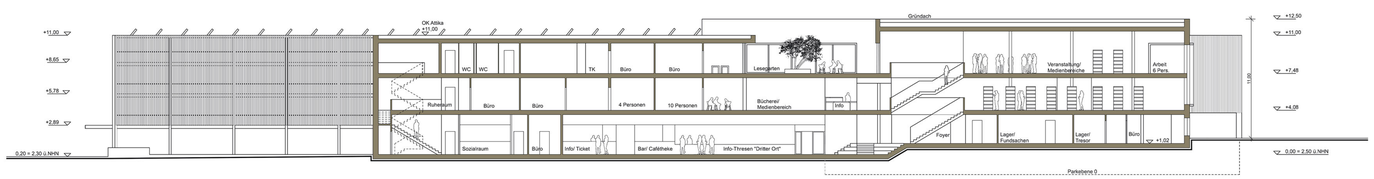

Schnitt A-A M1:200

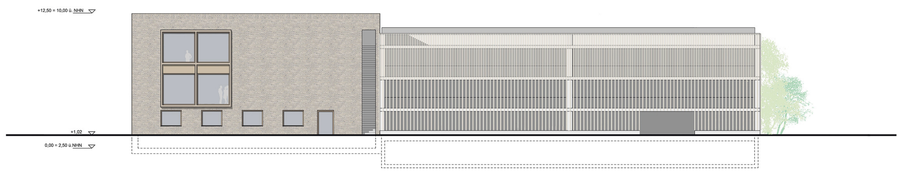

Ansicht Nord M 1:200

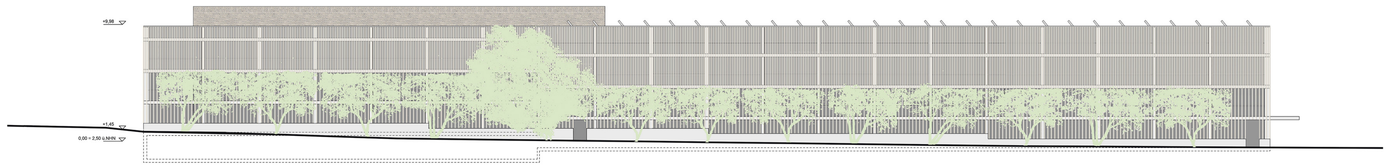

Ansicht West M 1:200

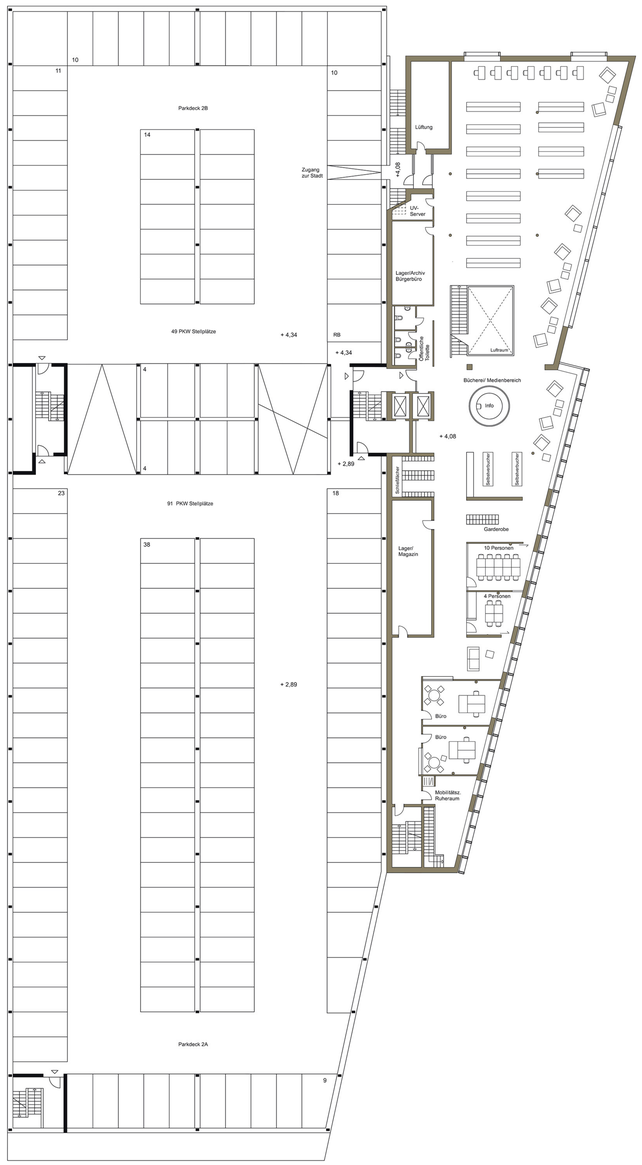

1.OG M 1:200

2.OG M 1:200

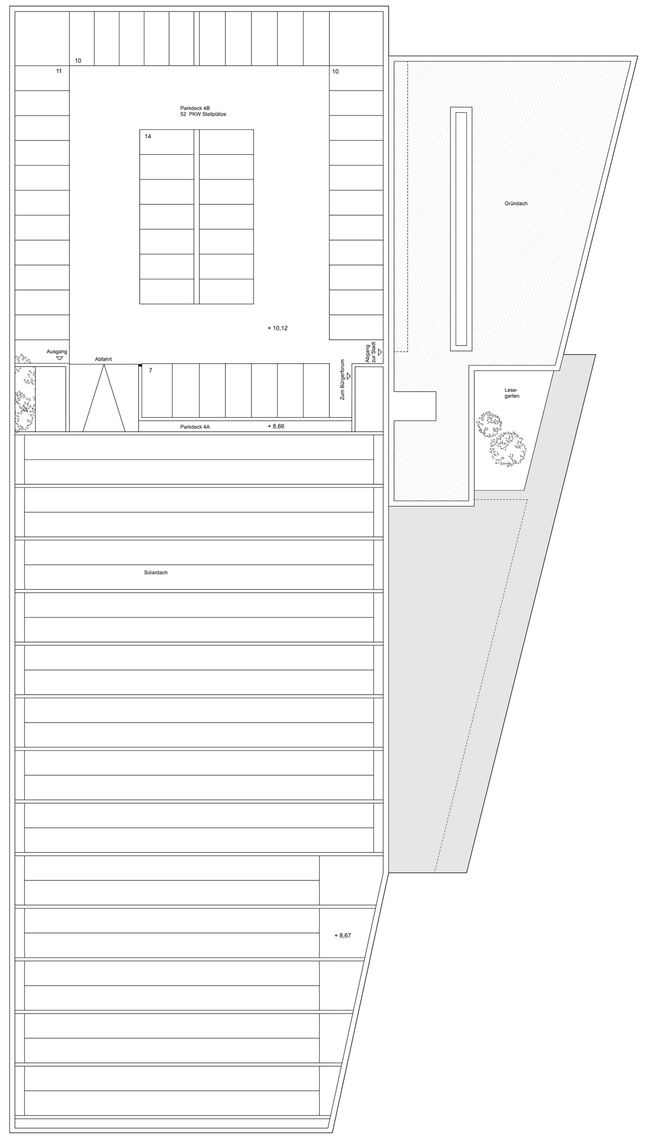

Dach M 1:200