

Protokollauszug aus der Sitzung des Sozial-, Kultur- und Tourismusausschusses vom 13.11.2025

öffentlich

TOP 5 Bericht zum Bürgerforum sowie zum Raumkonzept der Stadtbücherei inkl. Open Library

Herr Birwe, Fa. KbnK Architekten, und Frau Christensen, Büchereileitung, stellen das aktuell im Rahmen der Leistungsphase 3 erarbeitete Raumkonzept für die Büchereibereiche im geplanten Bürgerforum vor (die Präsentation wird dem Protokoll beigelegt). Fragen der Ausschussmitglieder werden beantwortet.

Der Auszug entspricht dem Originalprotokoll.

Bürgerforum Schleswig



Konzept


Innenausstattung

Bibliothek




Bürgerforum Schleswig

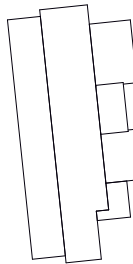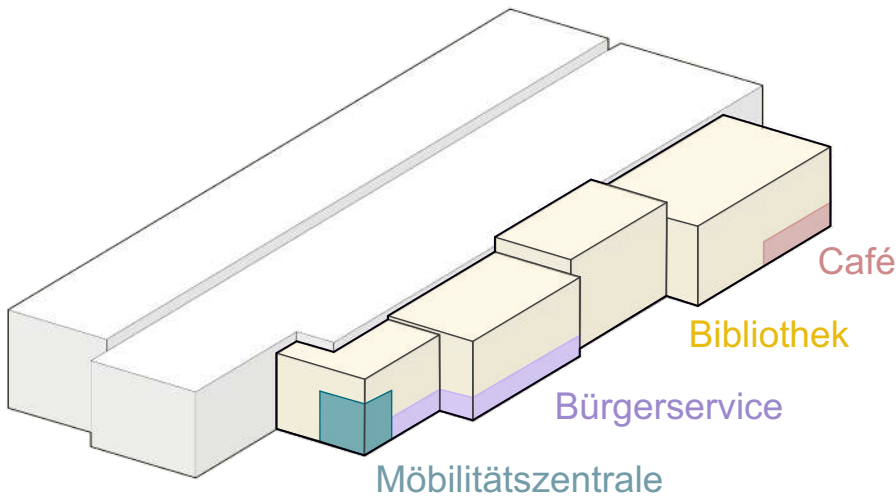

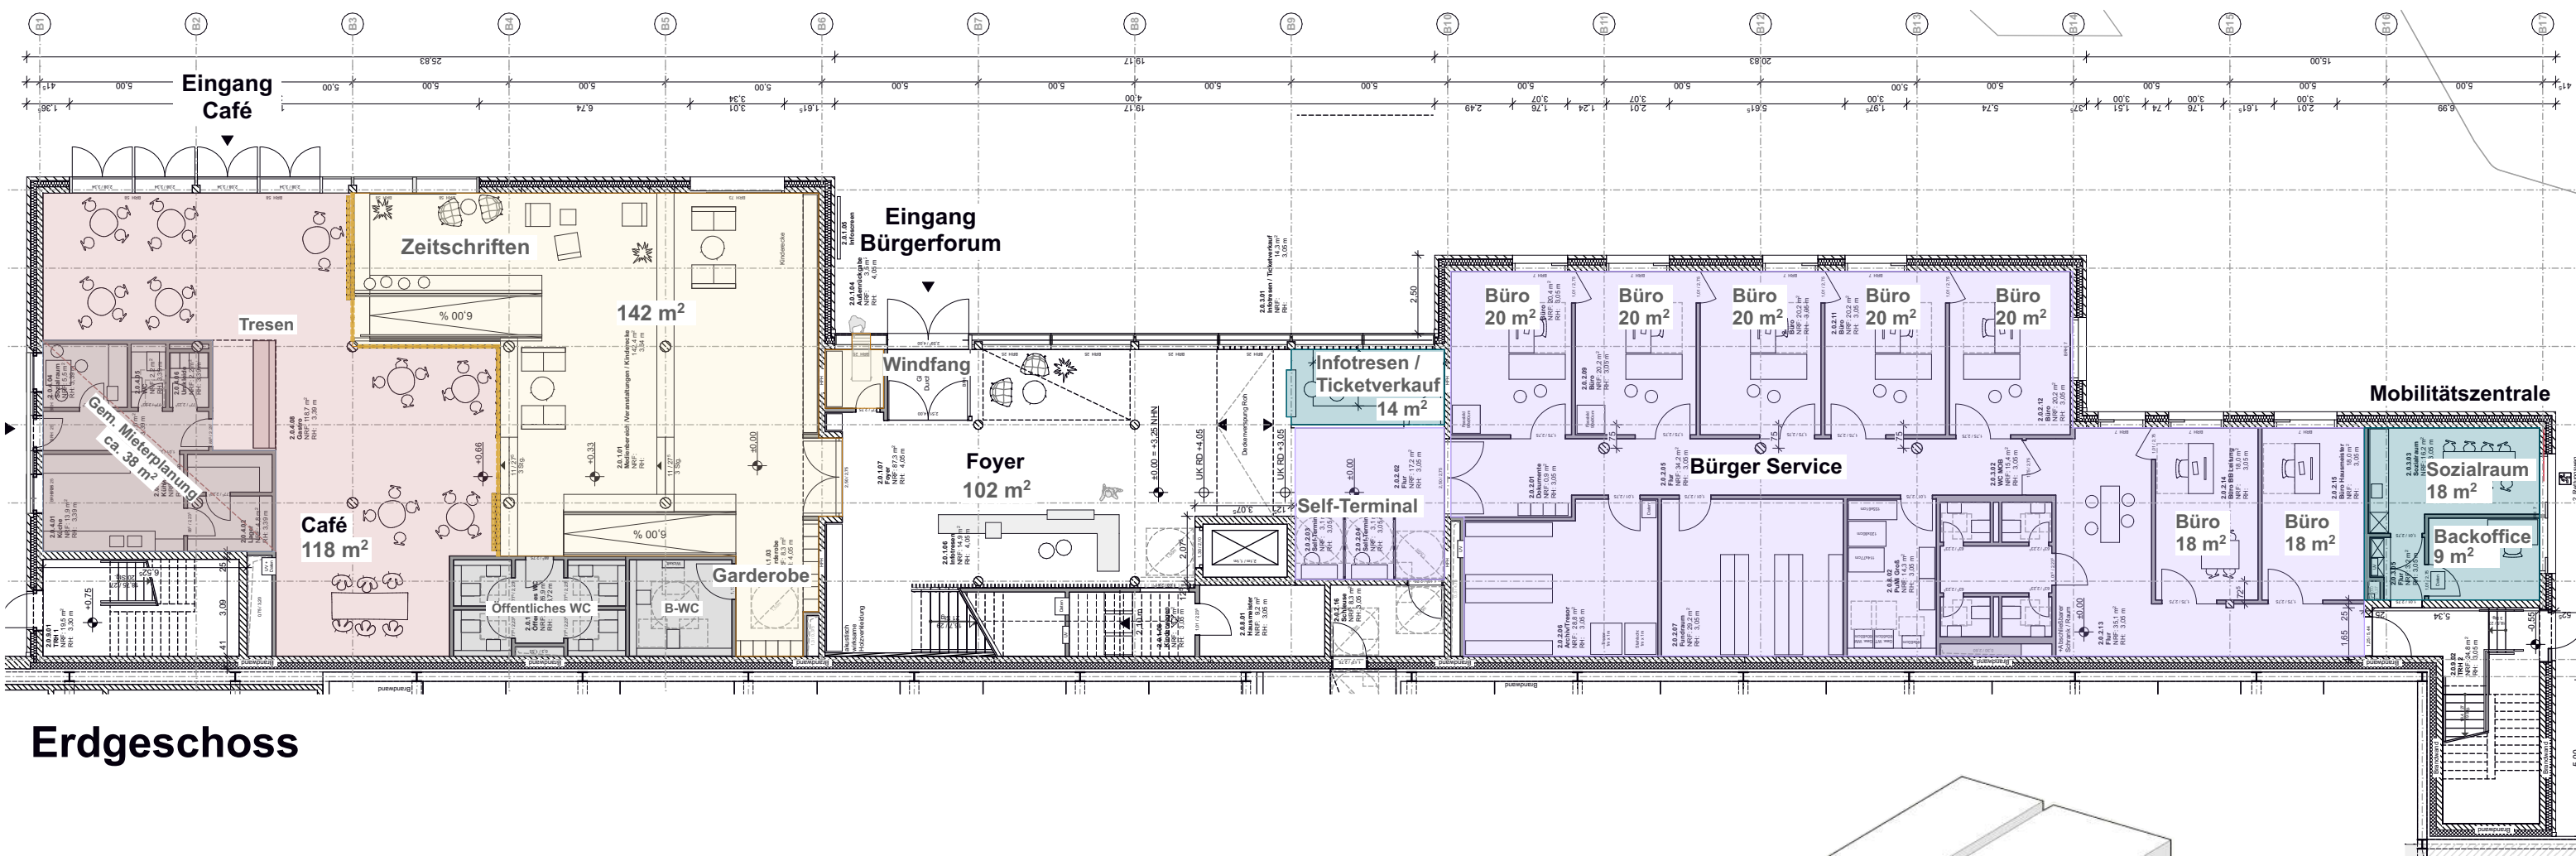

Erdgeschoss

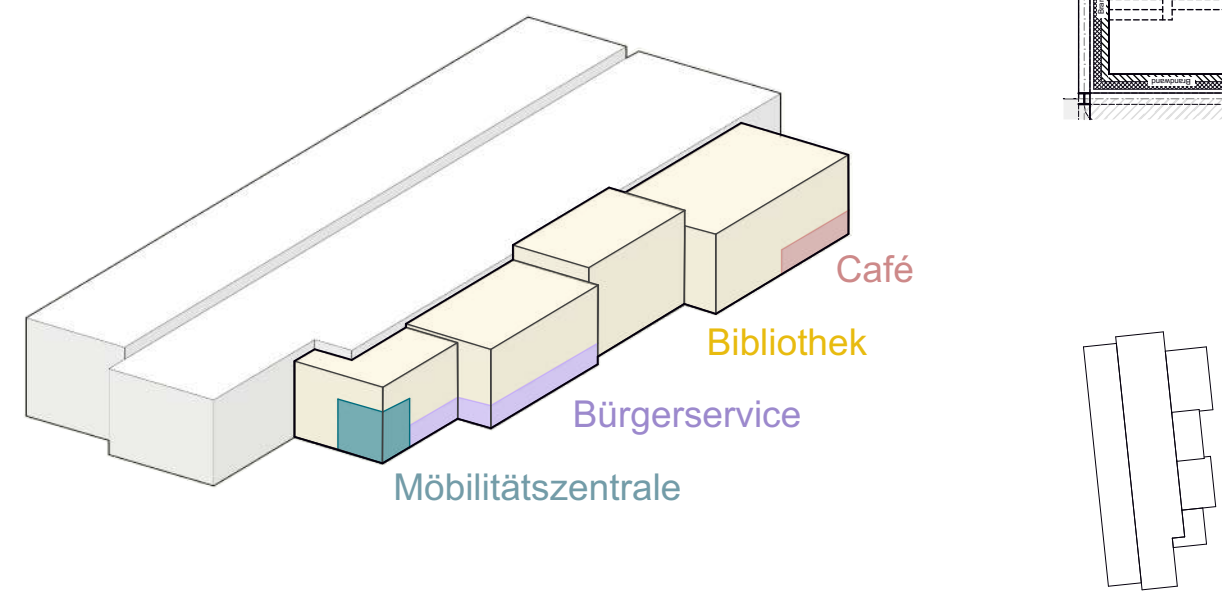

Bürgerforum Schleswig

STADT SCHLESWIG | LANGE STRASSE 6
24837 SCHLESWIG | +49 4621 814451

BMP
BMP BAUMANAGEMENT GMBH | FRIESENWEG 38
22763 HAMBURG | +49 151 70901588

kbnk
KBNK ARCHITEKTEN GMBH | GROSSE RAINSTRASSE 39A
22765 HAMBURG | 040 399 204-0 | WWW.KBNK.DE

Grundriss EG - Vorentwurf Innenräume Bibliothek


ISO A3 | 1:200 | 13.11.25
251113_0.1



**Fußbodenbelag
Bibliothek:**
Industrieparkett
Hochkantlamellen



**Fußbodenbelag
Foyerbereich EG:**
Feinsteinzeug,
großformatig

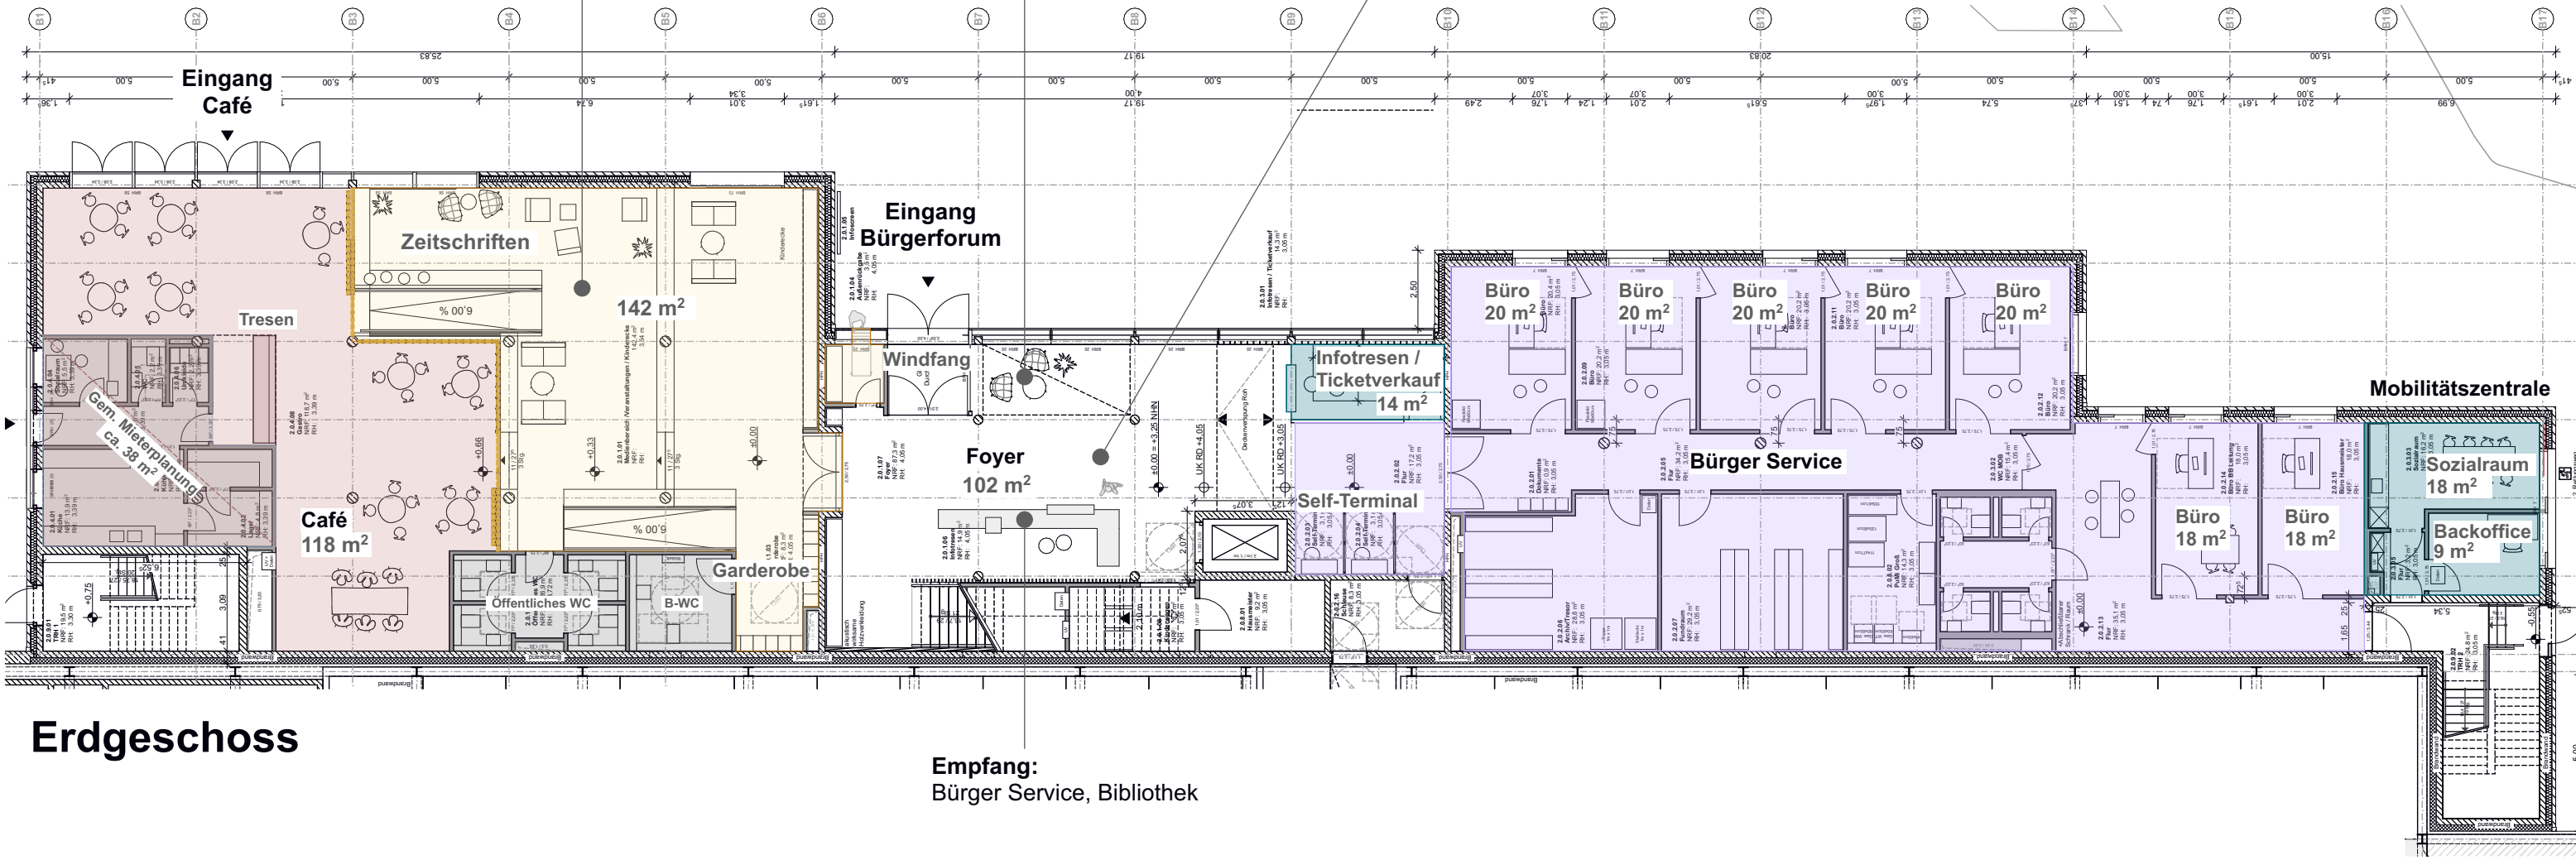

Erdgeschoss


Empfang:
Bürger Service, Bibliothek



**Fußbodenbelag
Bibliothek:**
Industrieparkett
Hochkantlamellen



**Fußbodenbelag
Foyerbereich EG:**
Feinsteinzeug,
großformatig

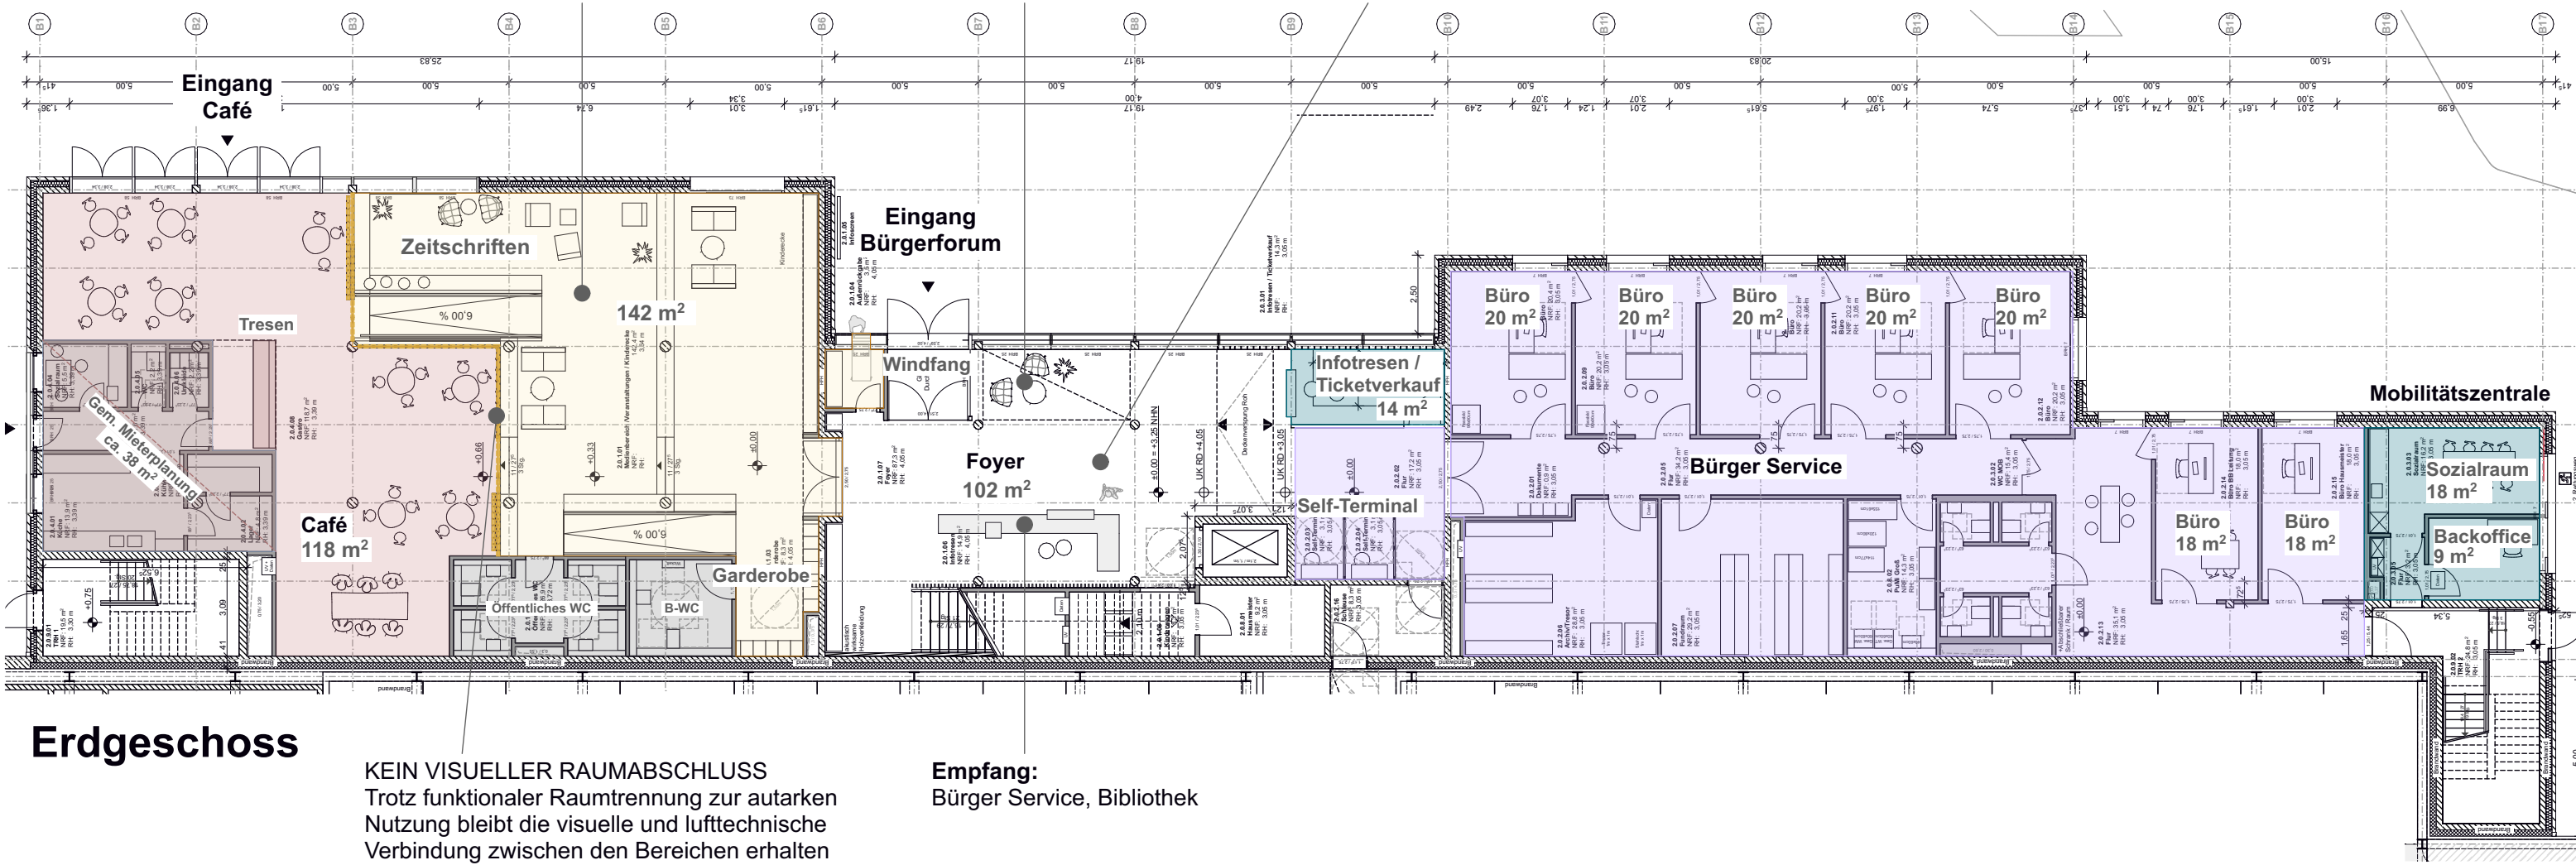

Erdgeschoss

KEIN VISUELLER RAUMABSCHLUSS
Trotz funktionaler Raumtrennung zur autarken Nutzung bleibt die visuelle und lufttechnische Verbindung zwischen den Bereichen erhalten

Empfang:
Bürger Service, Bibliothek



Beispiele Holzlamellen / Stahlgewebe / Metallprofile

Bürgerforum Schleswig


STADT SCHLESWIG | LANGE STRASSE 6
24837 SCHLESWIG | +49 4621 814451

BMP
BMP BAUMANAGEMENT GMBH | FRIESENWEG 38
22763 HAMBURG | +49 151 70901588


kbnk
KBNK ARCHITEKTEN GMBH | GROSSE RAINSTRASSE 39A
22765 HAMBURG | 040 399 204-0 | WWW.KBNK.DE

Grundriss EG - Vorentwurf Innenräume Bibliothek

ISO A3 | 1:200 | 13.11.25
251113_0.3

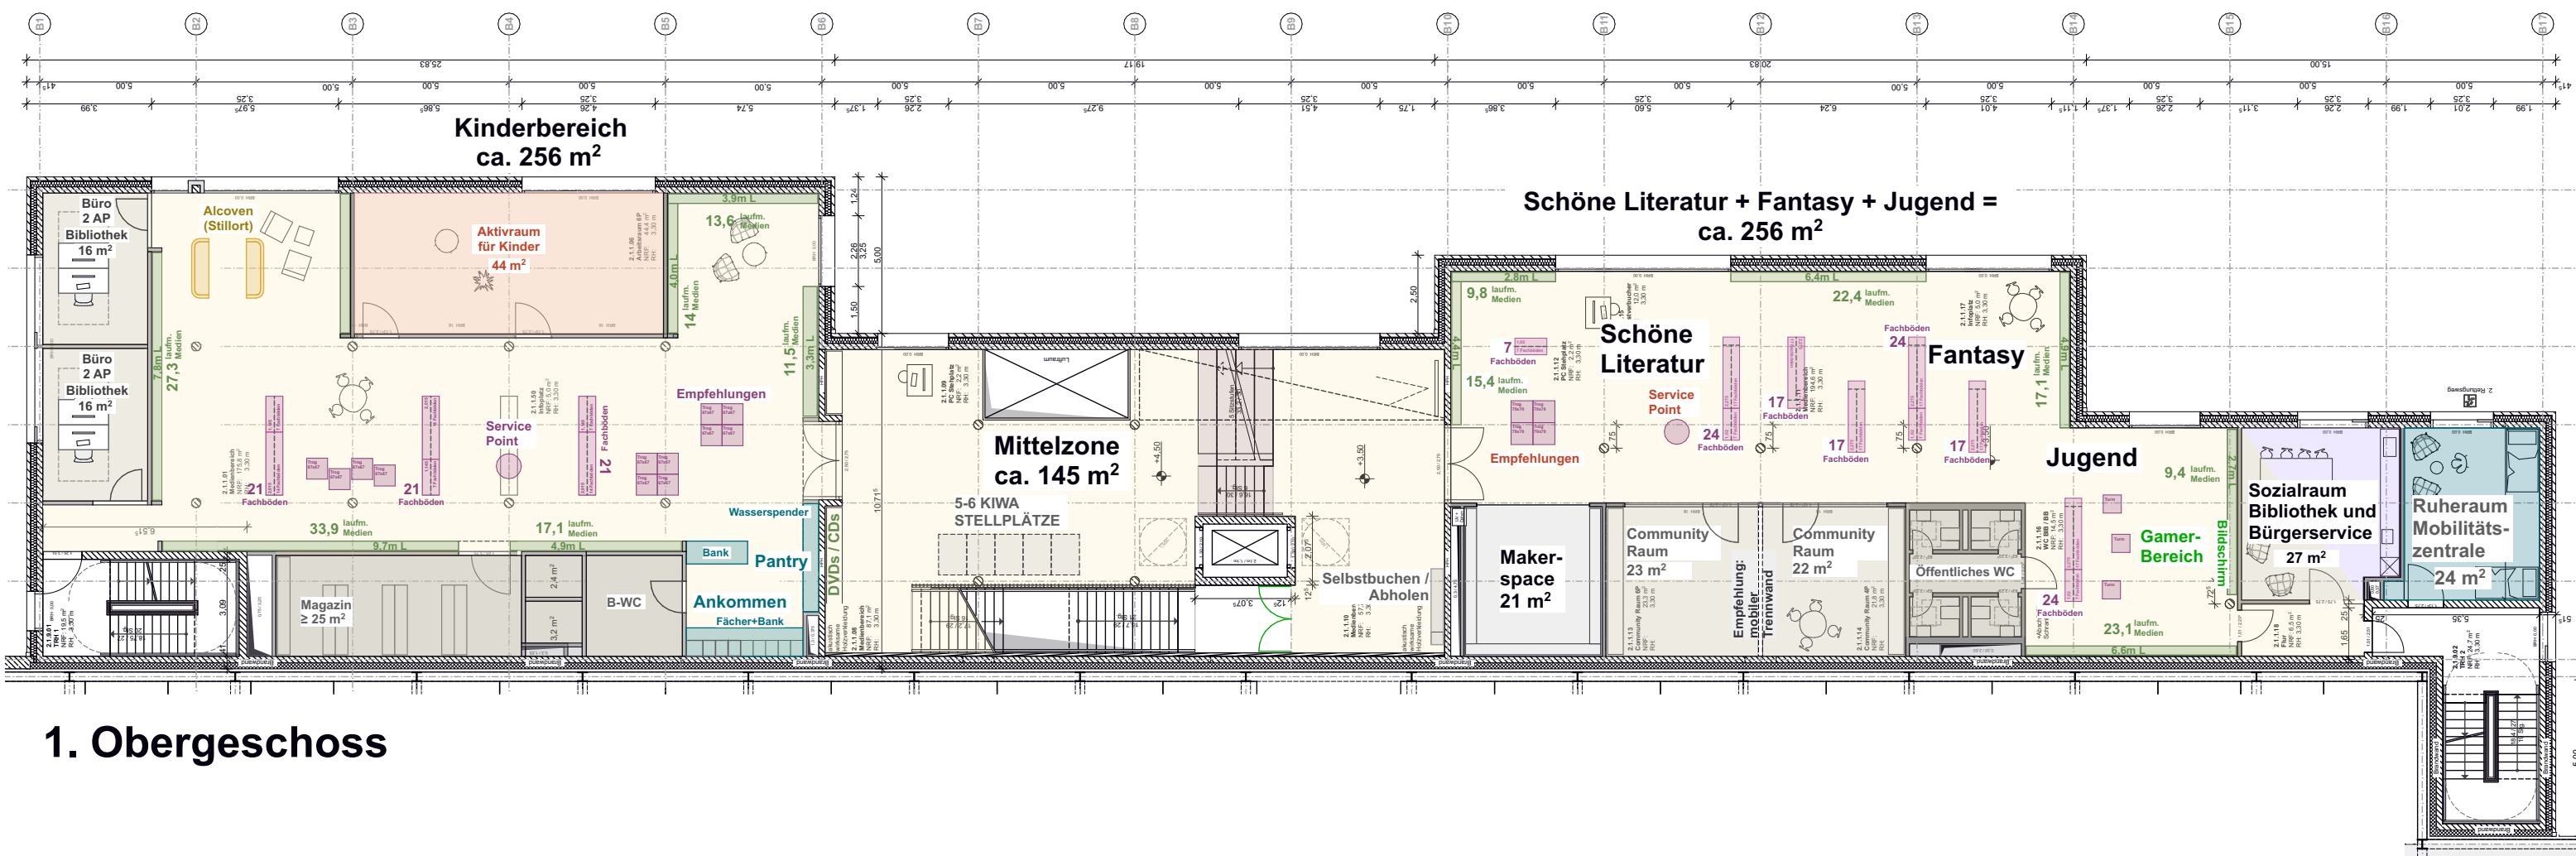


1. Obergeschoss

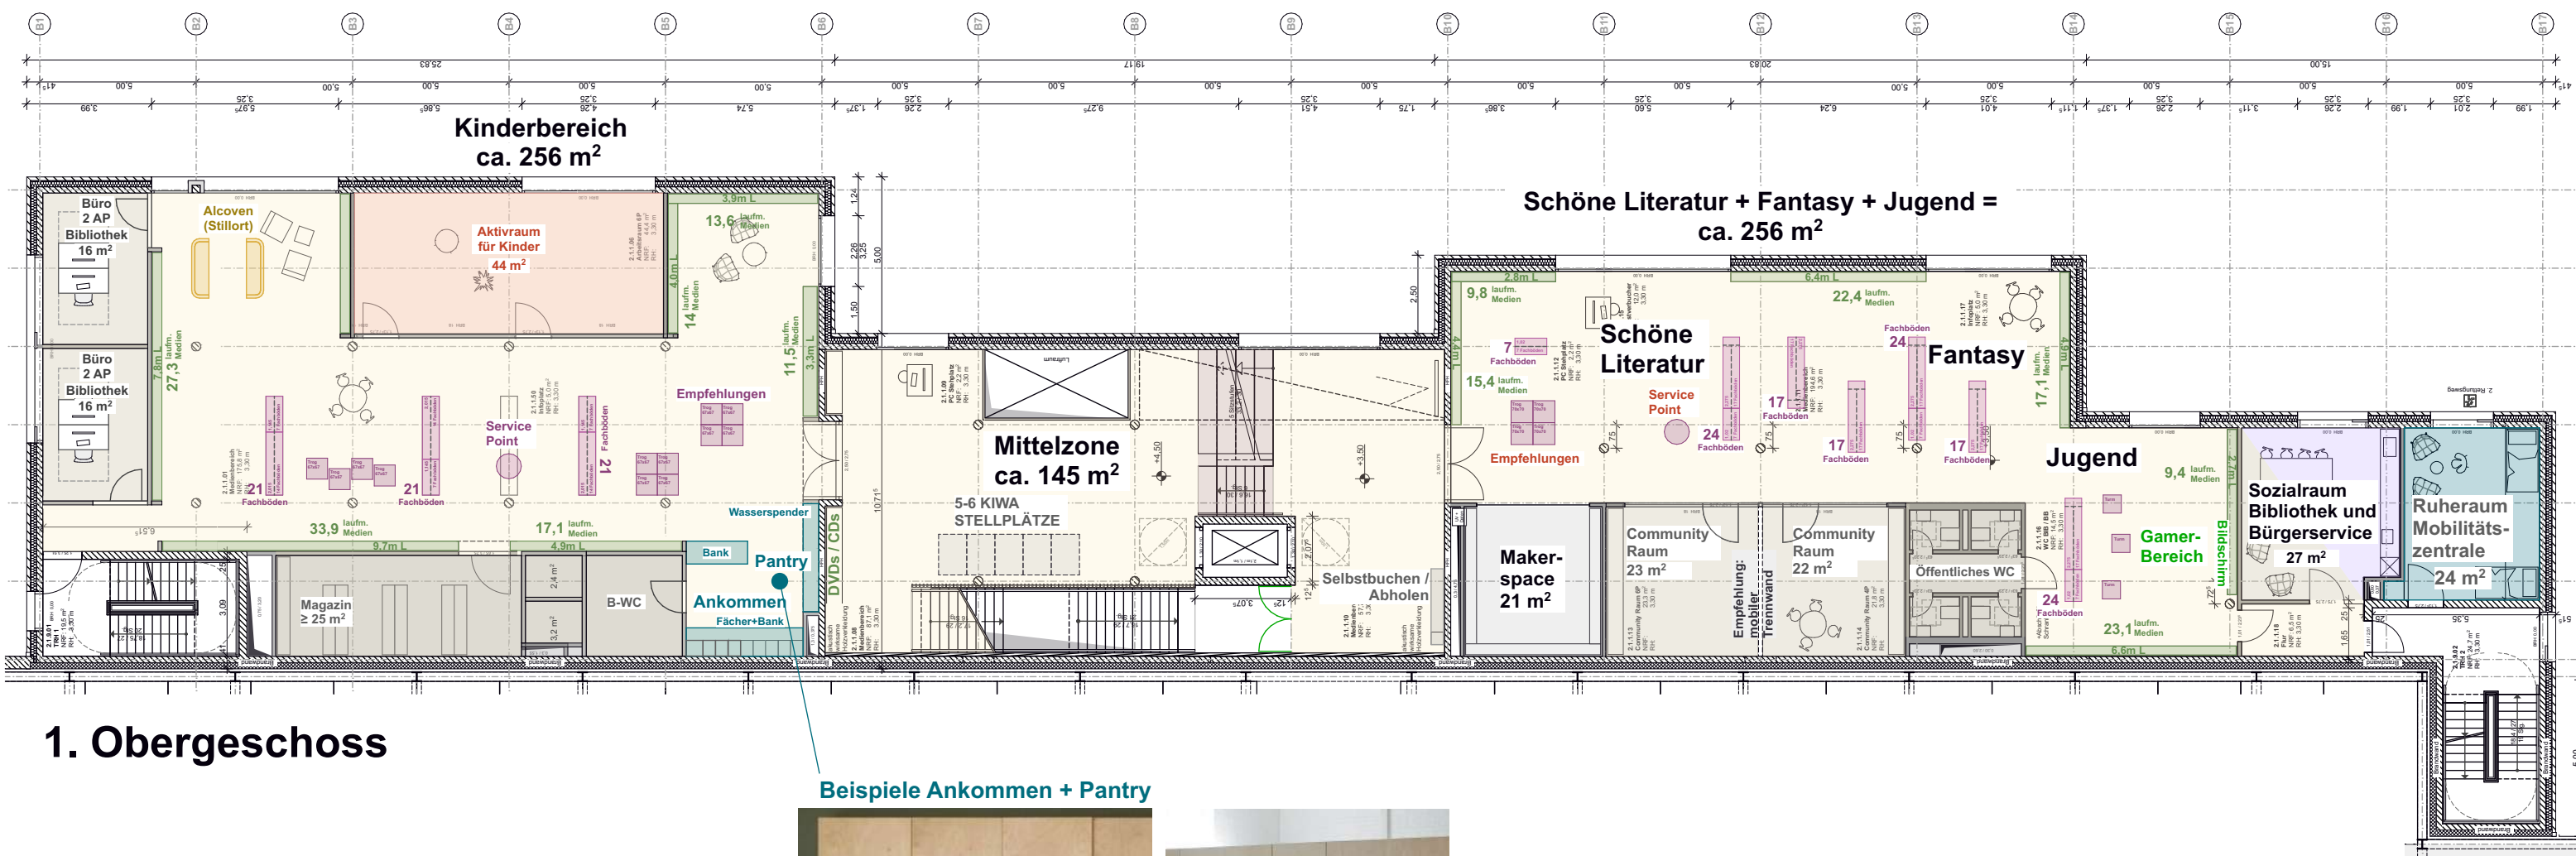

1. Obergeschoss

Beispiele Ankommen + Pantry



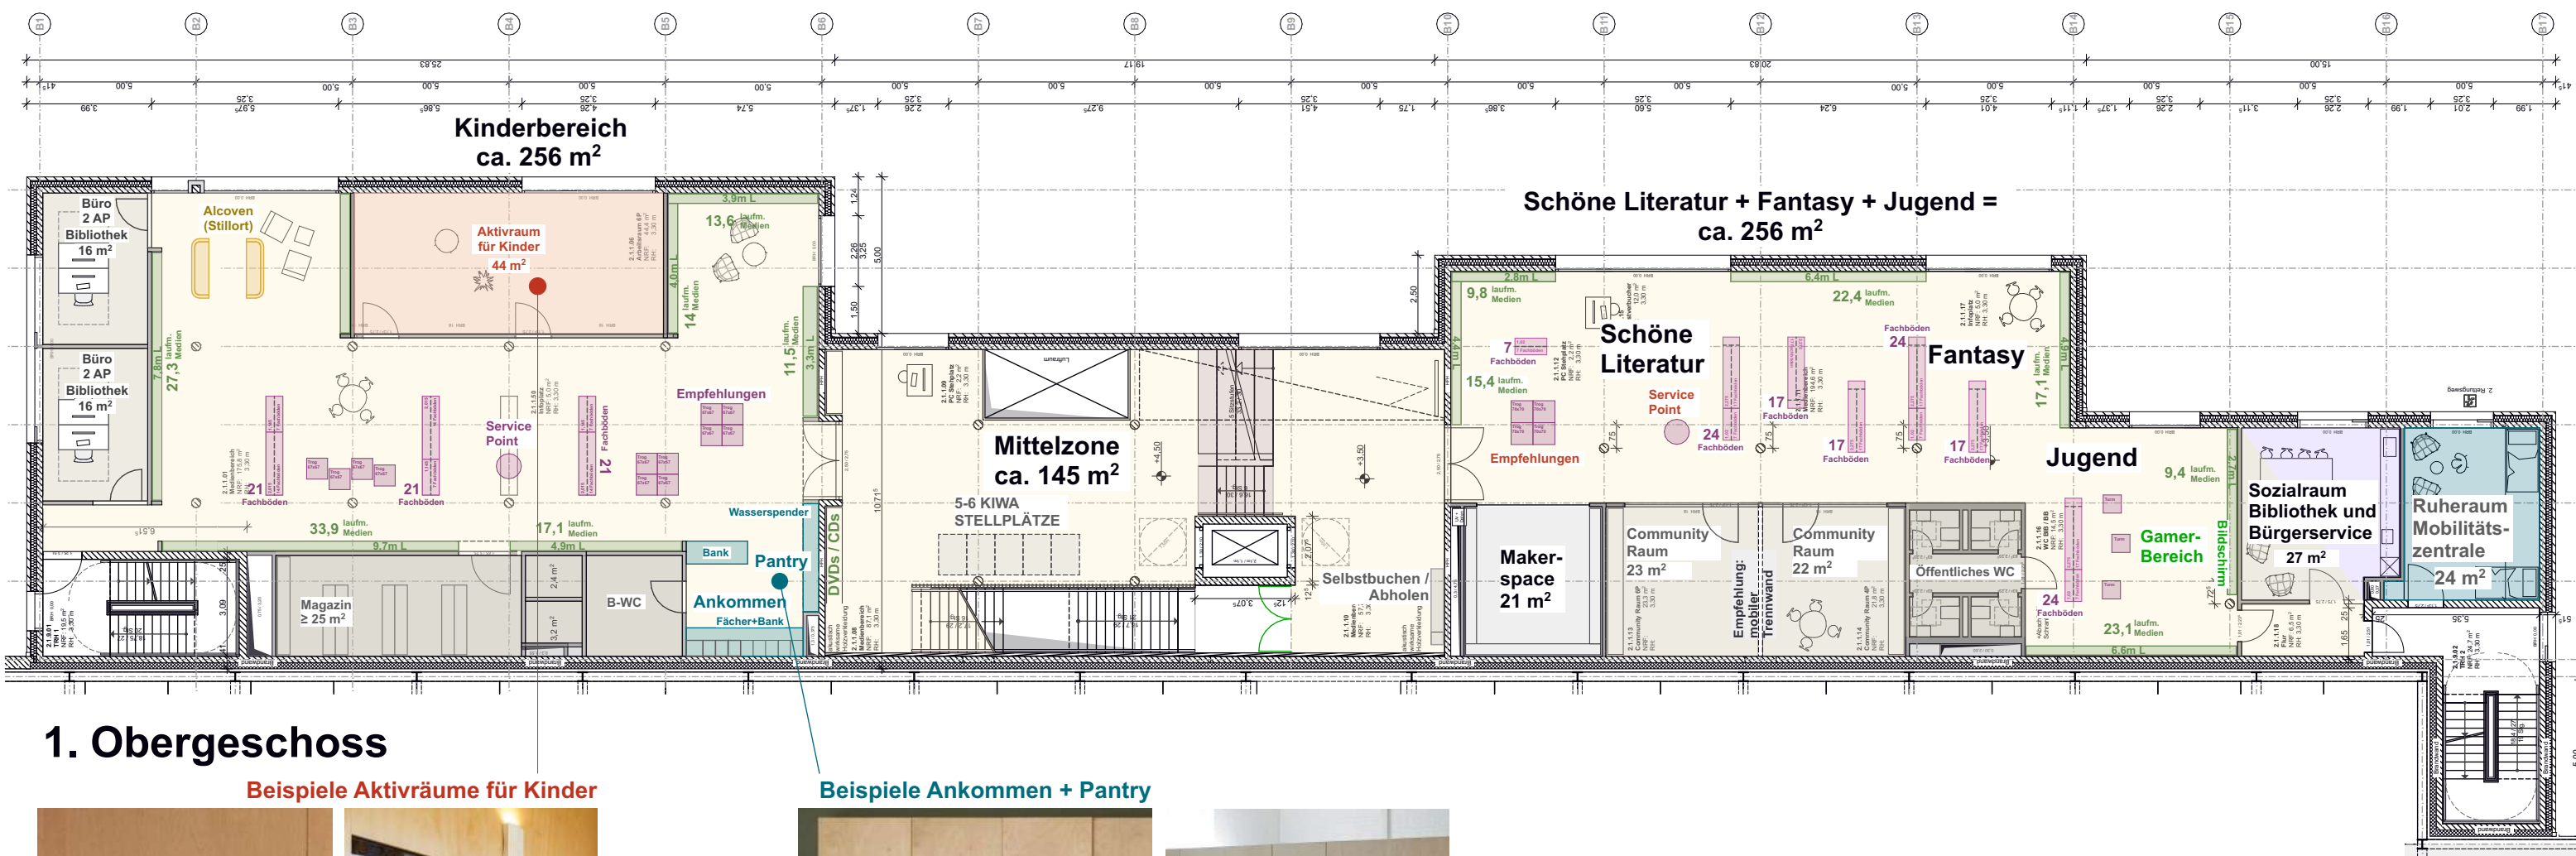

1. Obergeschoss

Beispiele Aktivräume für Kinder



Beispiele Ankommen + Pantry



Bürgerforum Schleswig

WIKINGSTADT
SCHLESWIG
STADT SCHLESWIG | LANGE STRASSE 6
24837 SCHLESWIG | +49 4621 814451

BMP
BMP BAUMANAGEMENT GMBH | FRIESENWEG 38
22763 HAMBURG | +49 151 70901588


kbnk
KBNK ARCHITEKTEN GMBH | GROSSE RAINSTRASSE 39A
22765 HAMBURG | 040 399 204-0 | WWW.KBNK.DE

Grundriss 1.OG - Vorentwurf Innenräume Bibliothek

ISO A3 | 1:200 | 13.11.25
251113_1.3



Beispiel Alcoven (Stillort)

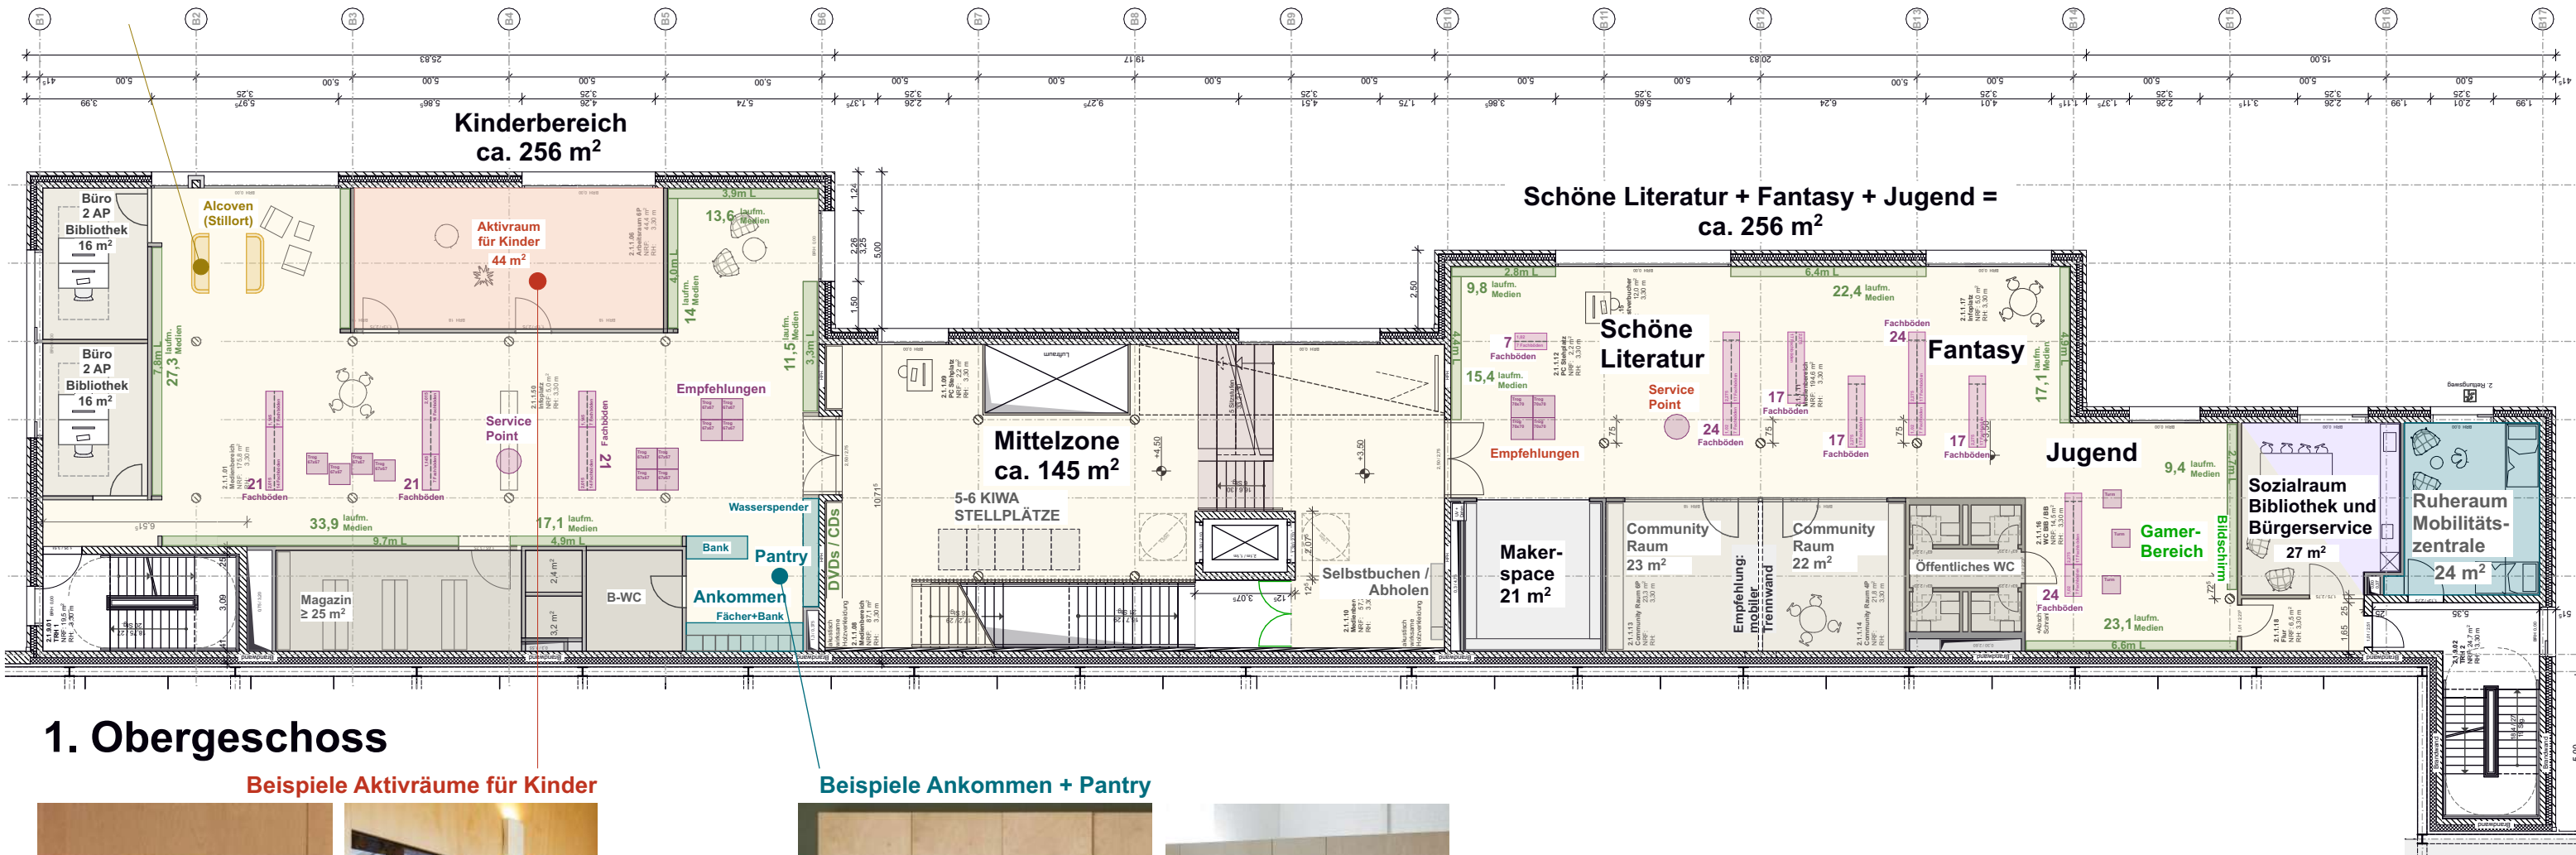

1. Obergeschoss

Beispiele Aktivräume für Kinder



Beispiele Ankommen + Pantry



Bürgerforum Schleswig


Grundriss 1.OG - Vorentwurf Innenräume Bibliothek



Beispiel Alcoven (Stillort)



Tribünentreppe

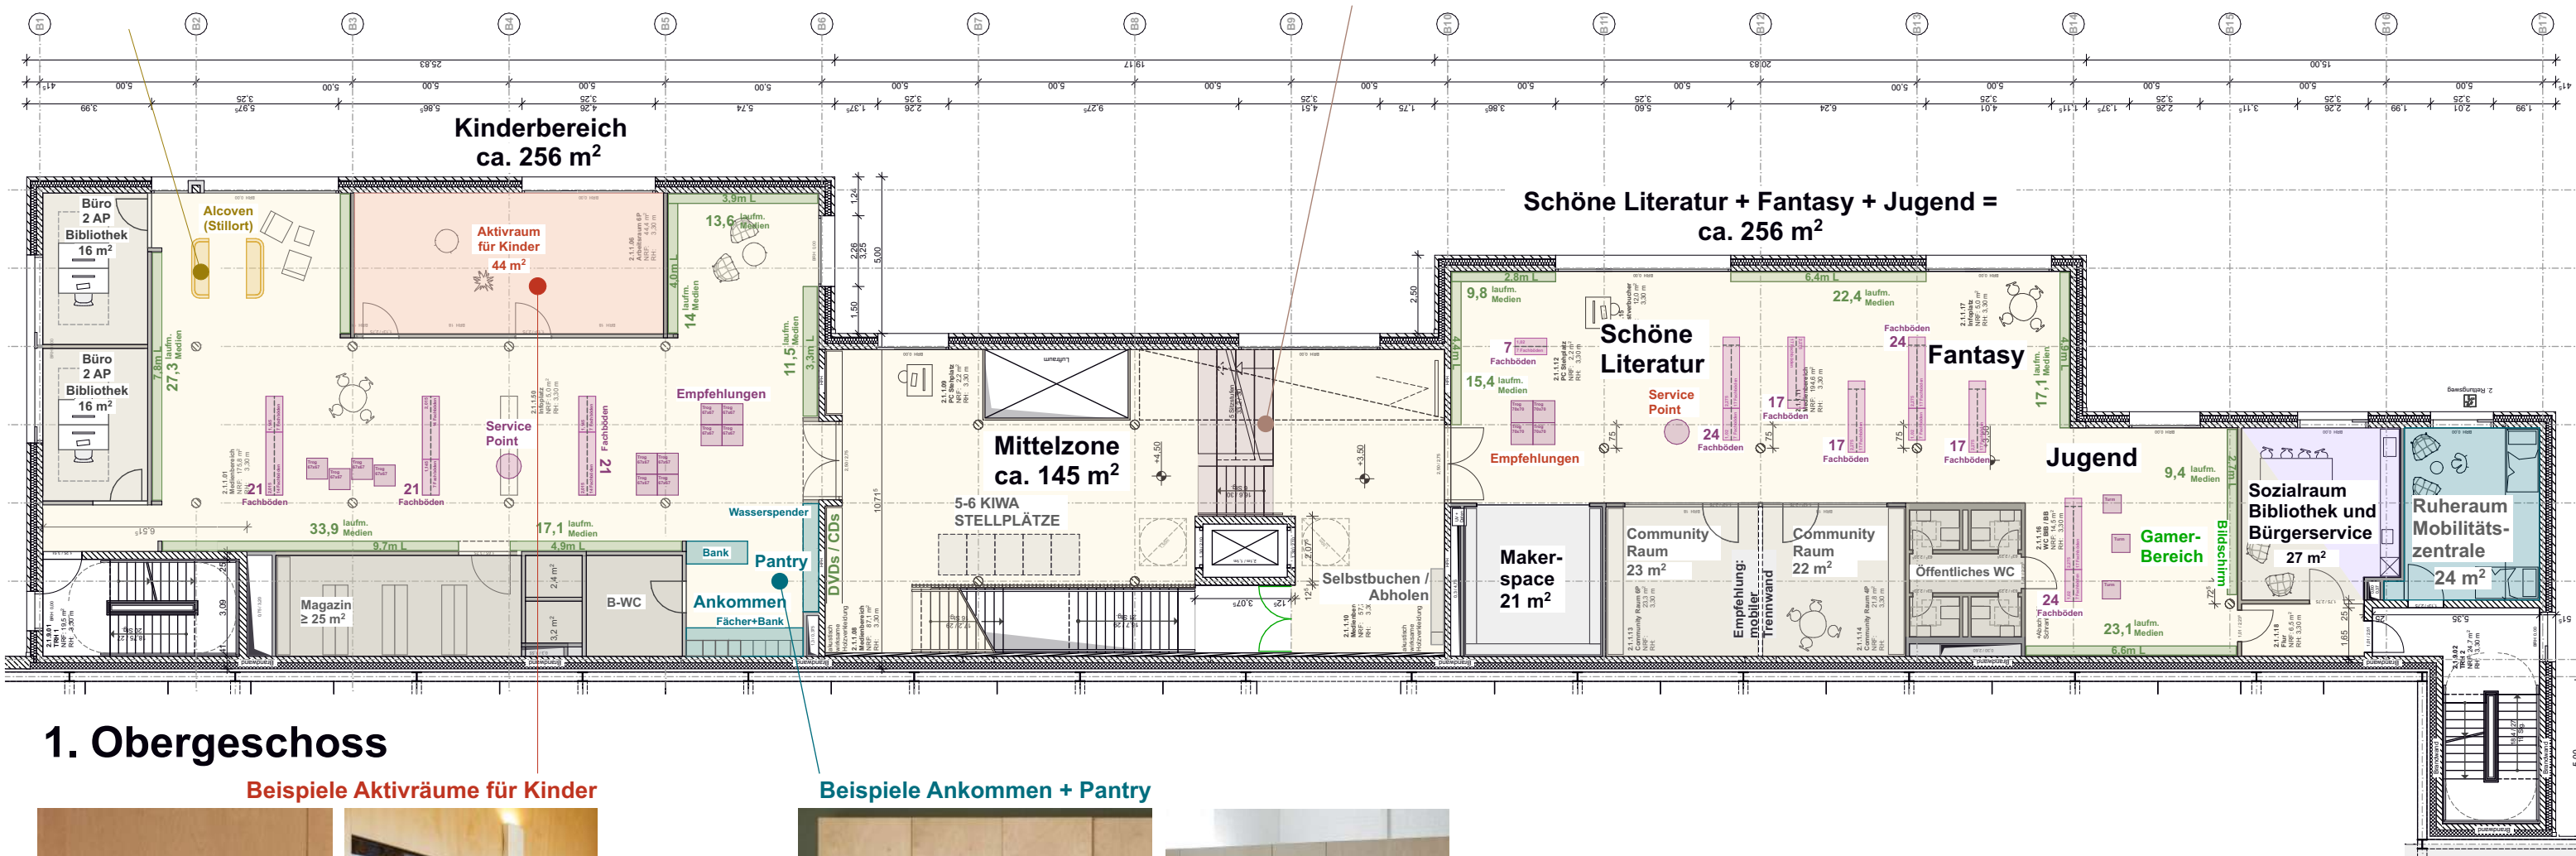

1. Obergeschoss

Beispiele Aktivräume für Kinder





Beispiele Ankommen + Pantry



Bürgerforum Schleswig

Grundriss 1.OG - Vorentwurf Innenräume Bibliothek

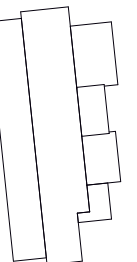

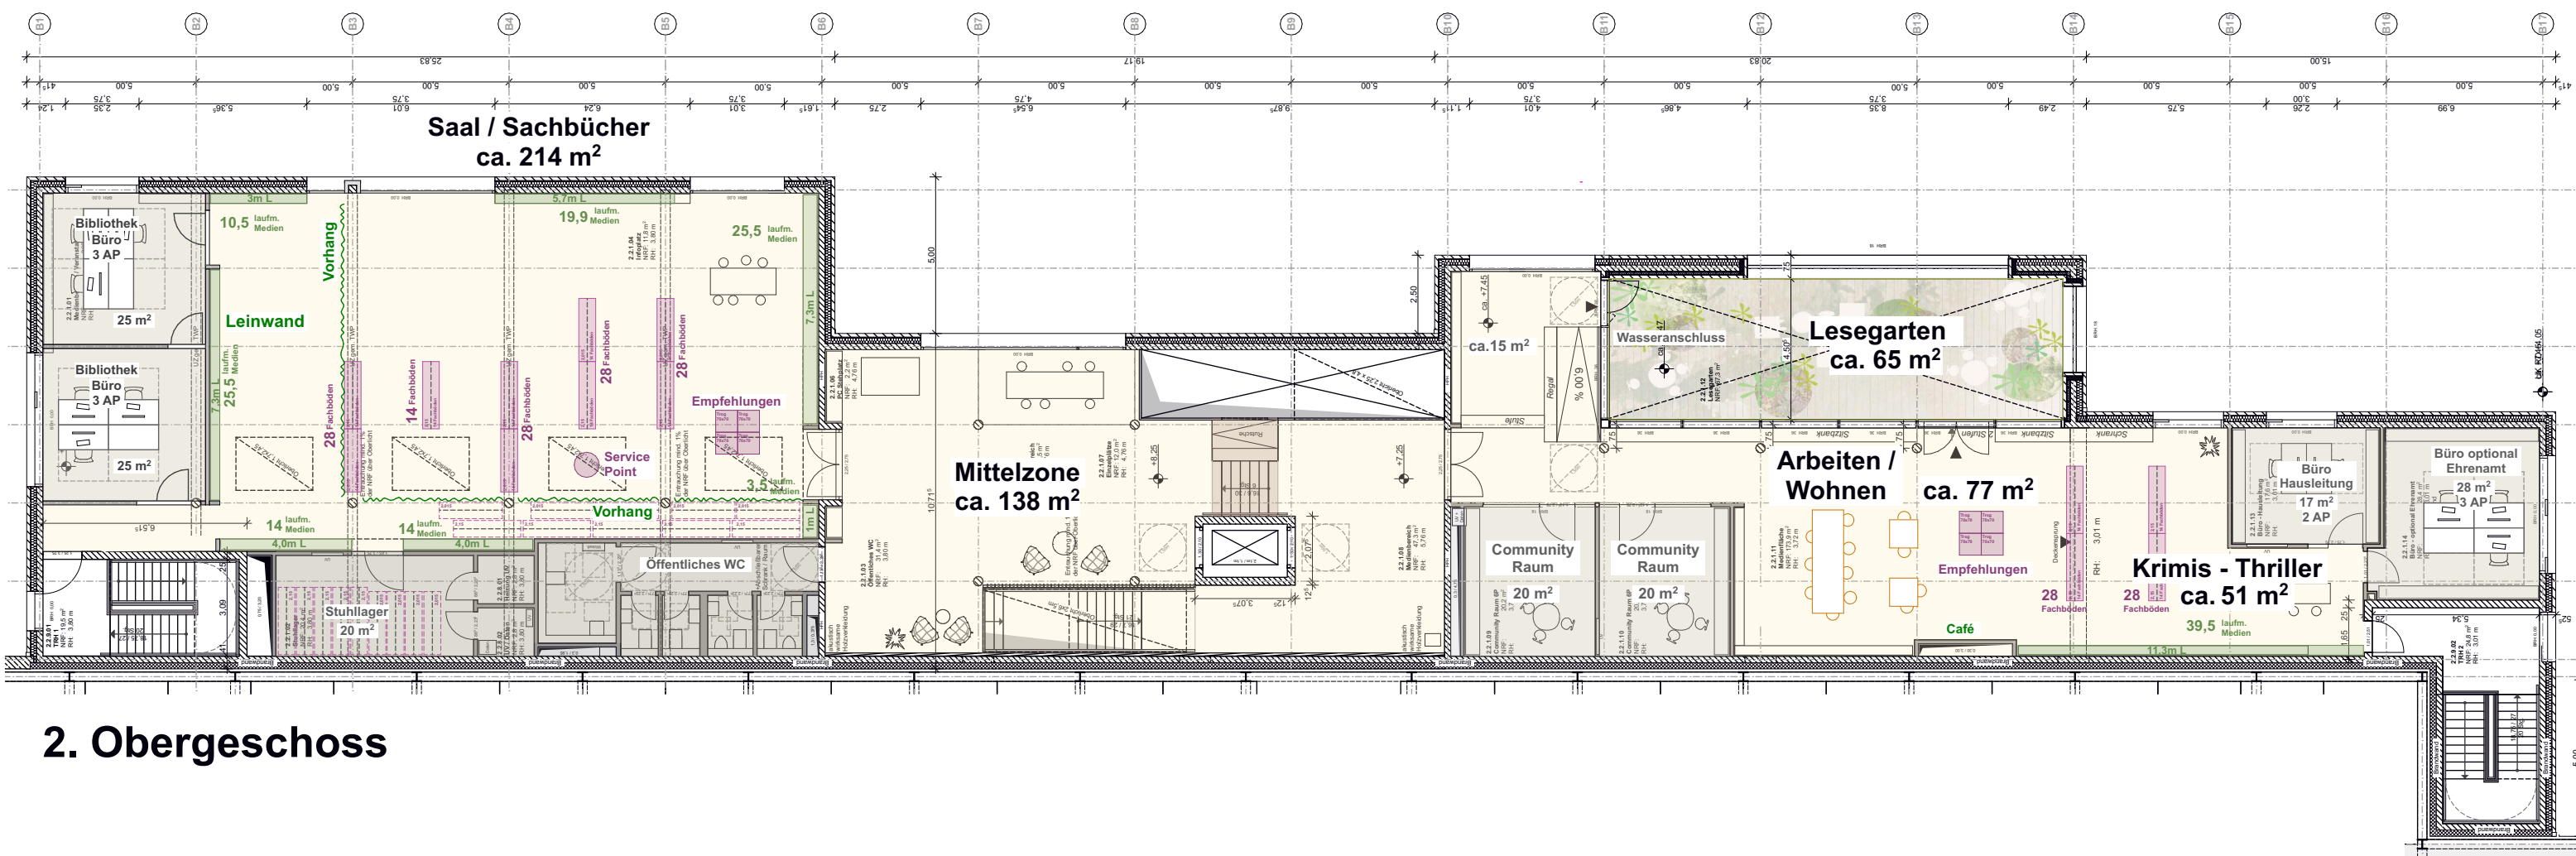

2. Obergeschoss

Bürgerforum Schleswig

STADT SCHLESWIG | LANGE STRASSE 6
24837 SCHLESWIG | +49 4621 814451

BMP
BMP BAUMANAGEMENT GMBH | FRIESENWEG 38
22763 HAMBURG | +49 151 70901588


kbnk
KBNK ARCHITEKTEN GMBH | GROSSE RAINSTRASSE 39A
22765 HAMBURG | 040 399 204-0 | WWW.KBNK.DE

Grundriss 2.OG - Vorentwurf Innenräume Bibliothek

ISO A3 | 1:200 | 13.11.25
251113_2.1



Beispiel Treppe + Rutsche

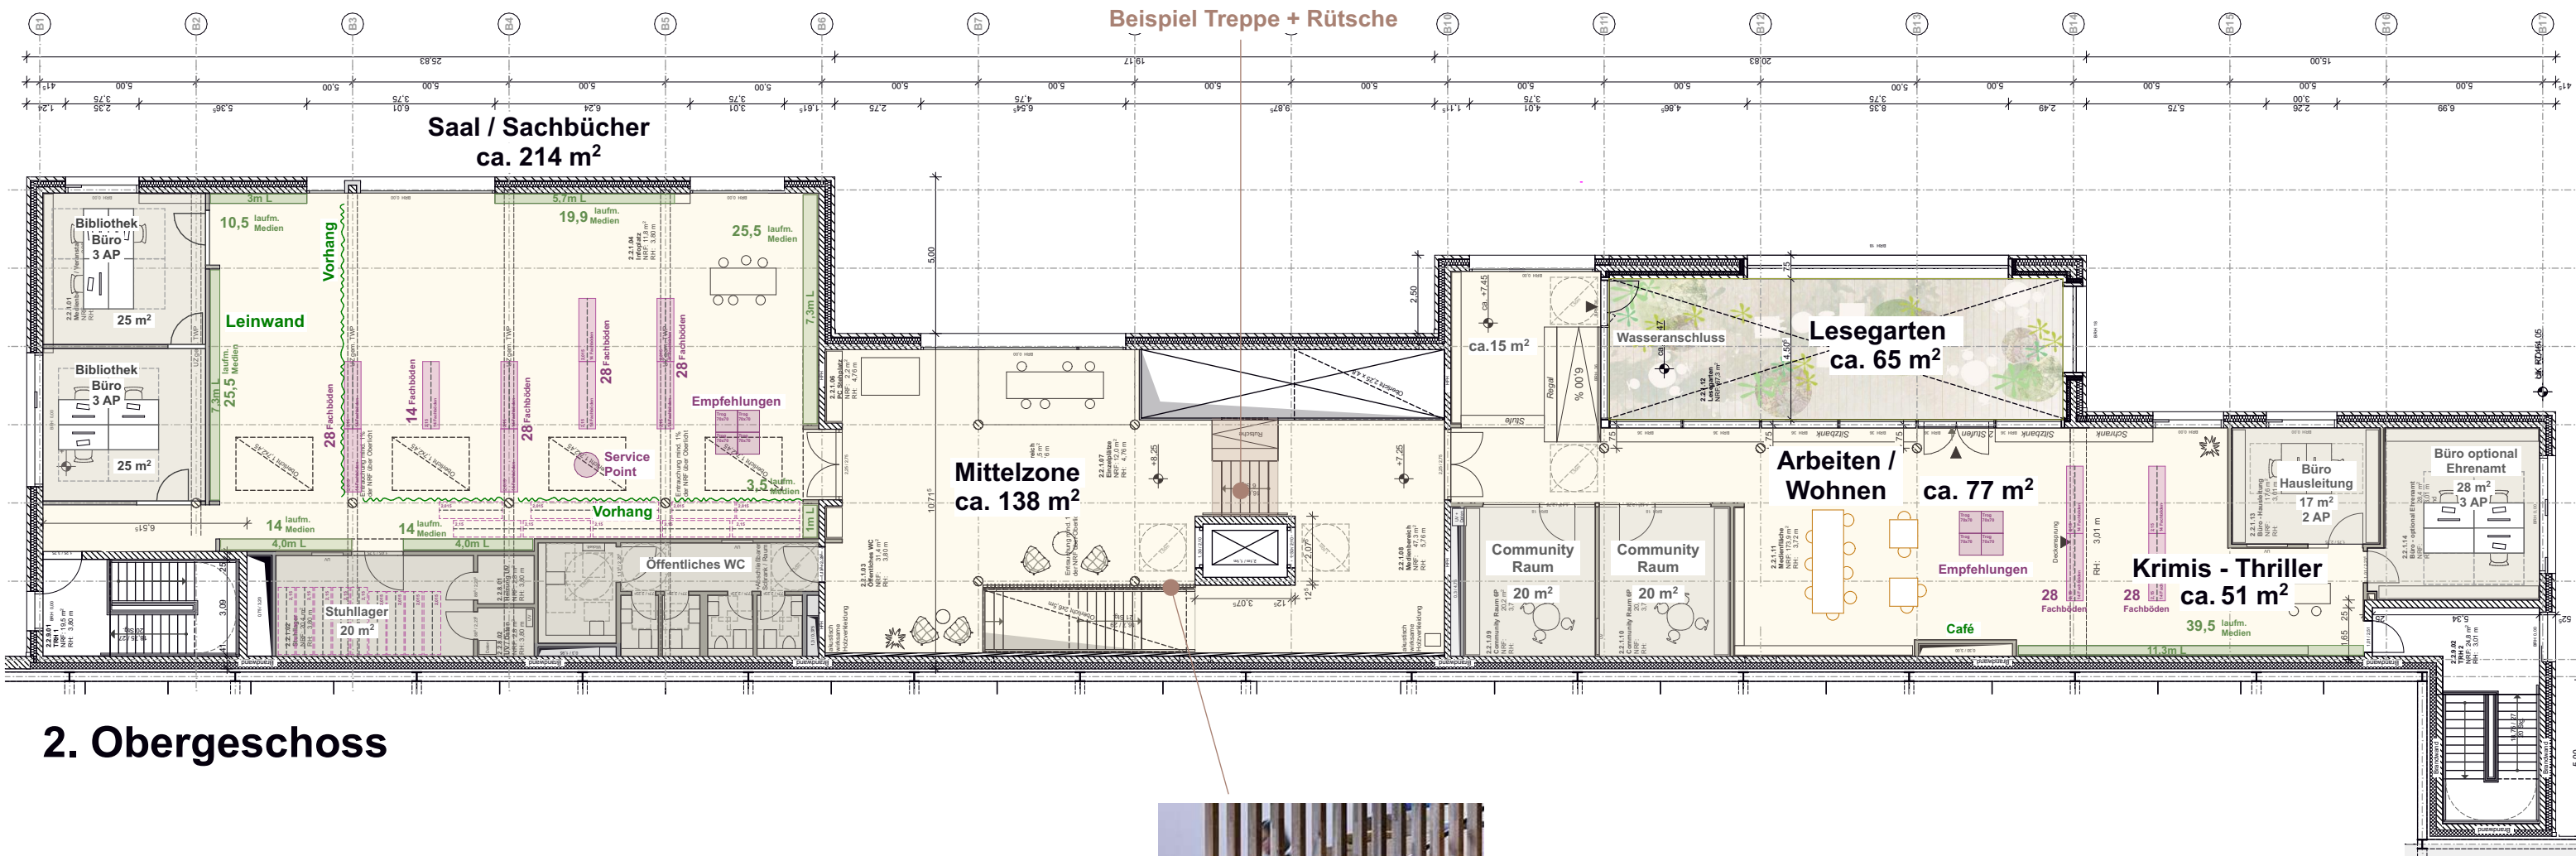

2. Obergeschoss



Leichte Trennung mit räumlicher Verbindung – **Holzstäbe** als gestalterisches Element zwischen Mittelzone und Treppe

Bürgerforum Schleswig

STADT SCHLESWIG | LANGE STRASSE 6
24837 SCHLESWIG | +49 4621 814451

BMP
BMP BAUMANAGEMENT GMBH | FRIESENWEG 38
22763 HAMBURG | +49 151 70901588

kbnk
KBNK ARCHITEKTEN GMBH | GROSSE RAINSTRASSE 39A
22765 HAMBURG | 040 399 204-0 | WWW.KBNK.DE

Grundriss 2.OG - Vorentwurf Innenräume Bibliothek


ISO A3 | 1:200 | 13.11.25
251113_2.2




Verwendung Möbel Bestandsbücherei



Beispiel Treppe + Rutsche

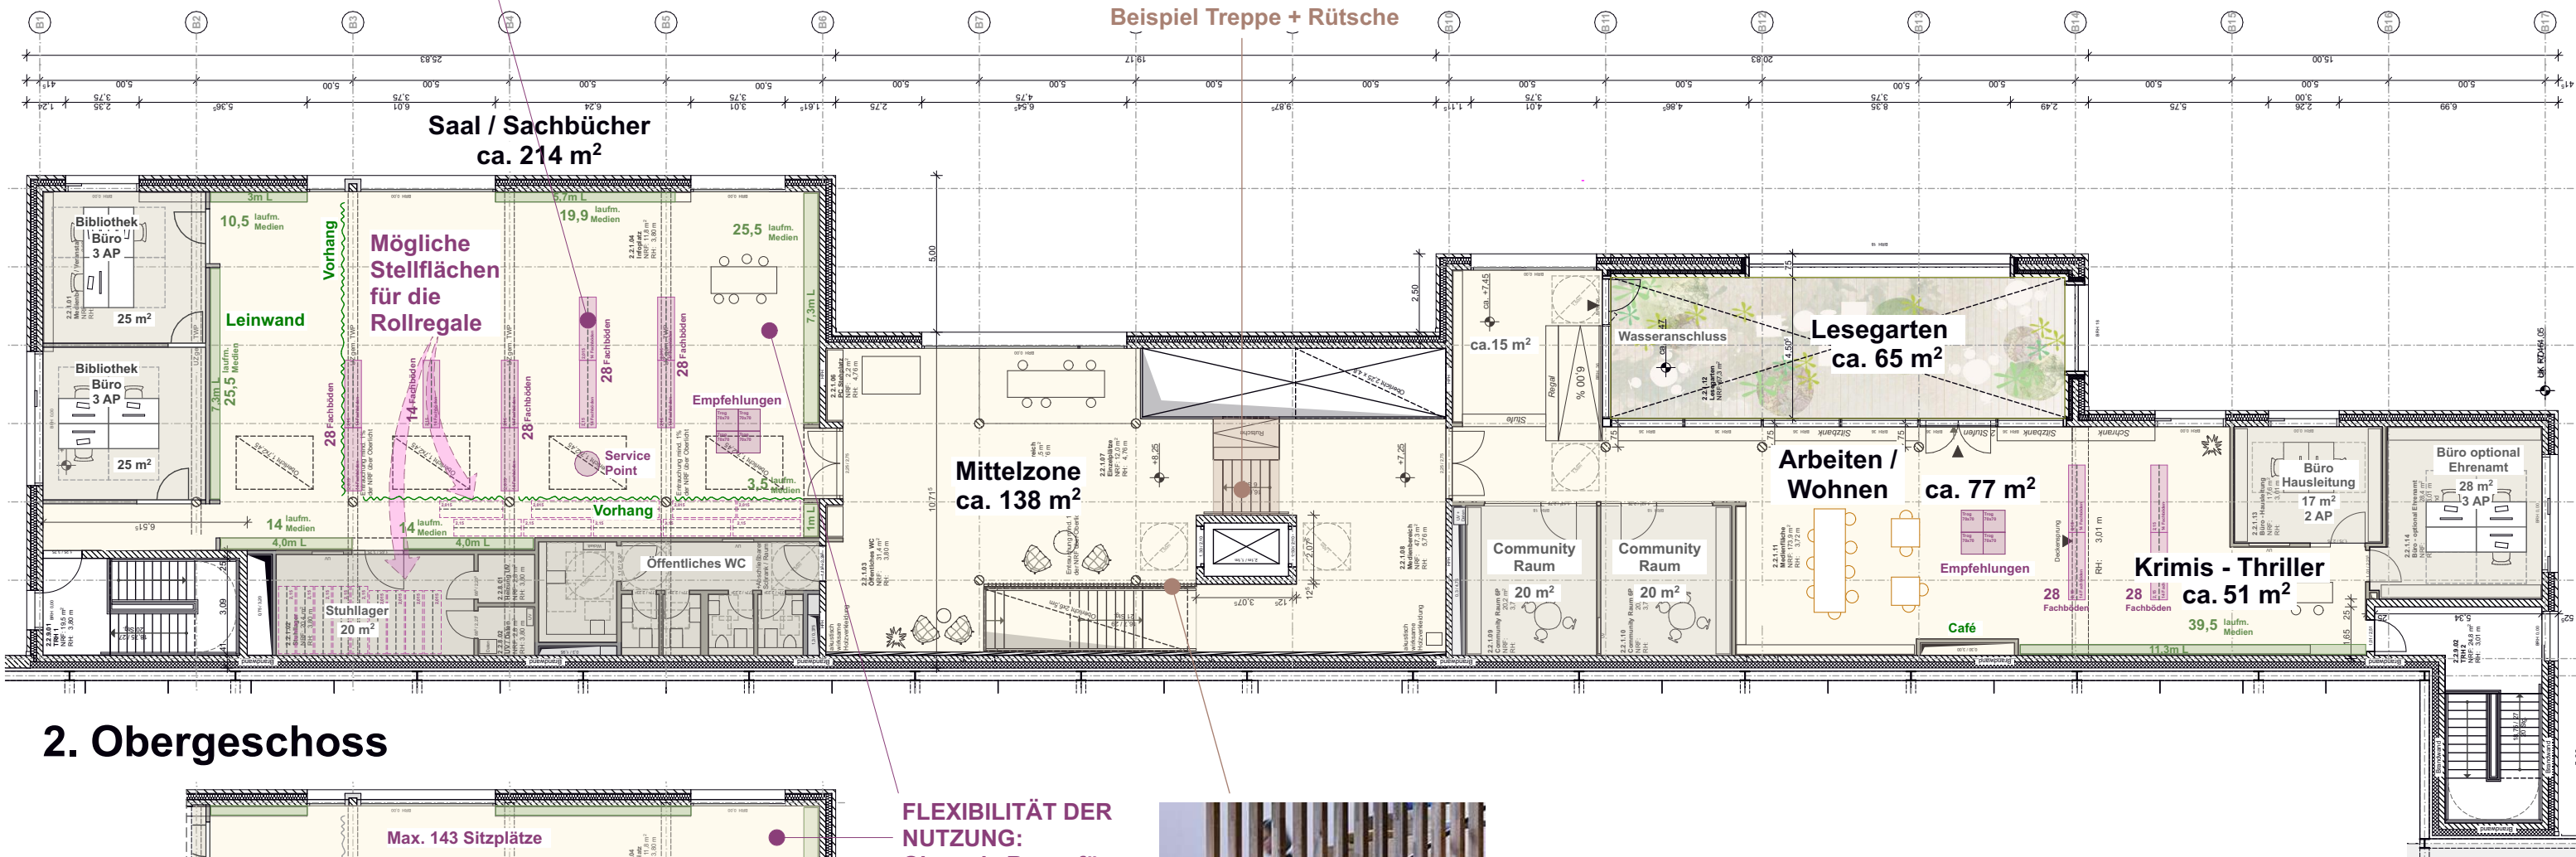

2. Obergeschoss

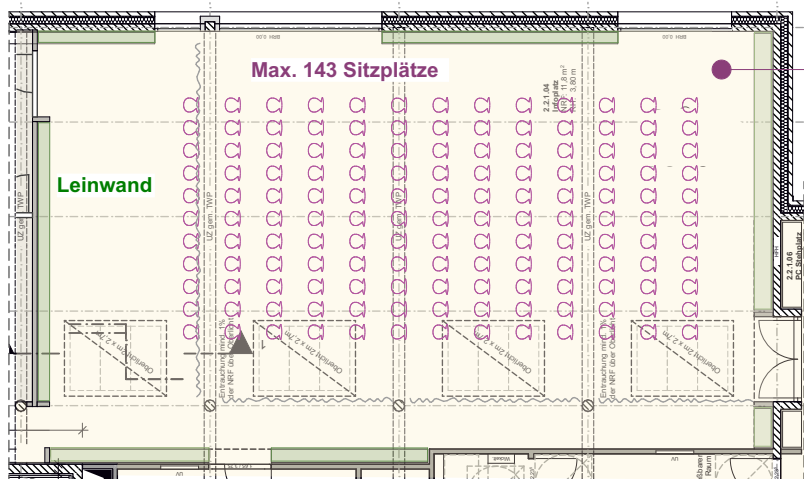

Saal - Möblierungsvariante

FLEXIBILITÄT DER NUTZUNG:
Oben als Raum für
Fachliteratur
Unten als Saal



Leichte Trennung mit
räumlicher Verbindung –
Holzstäbe als gestalterisches
Element zwischen Mittelzone
und Treppe

Bürgerforum Schleswig



STADT SCHLESWIG | LANGE STRASSE 6
24837 SCHLESWIG | +49 4621 814451




BMP BAUMANAGEMENT GMBH | FRIESENWEG 38
22763 HAMBURG | +49 151 70901588





kbnk ARCHITEKTEN GMBH | GROSSE RAINSTRASSE 39A
22765 HAMBURG | 040 399 204-0 | WWW.KBNK.DE

Grundriss 2.OG - Vorentwurf Innenräume Bibliothek

ISO A3 | 1:200 | 13.11.25
251113_2.3

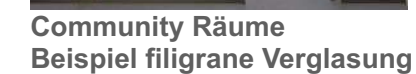

FLEXIBILITÄT DER NUTZUNG:
Oben als Raum für Fachliteratur
Unten als Saal

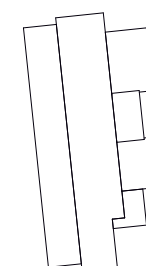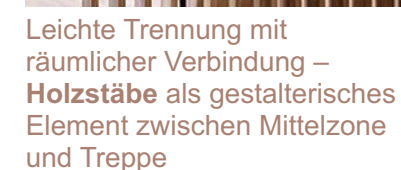



Verwendung Möbel Bestandsbücherei




Beispiel Treppe + Rutsche




Community Räume
Beispiel filigrane Verglasung



Beispiel Möblierung Krimis-Thriller Bereich

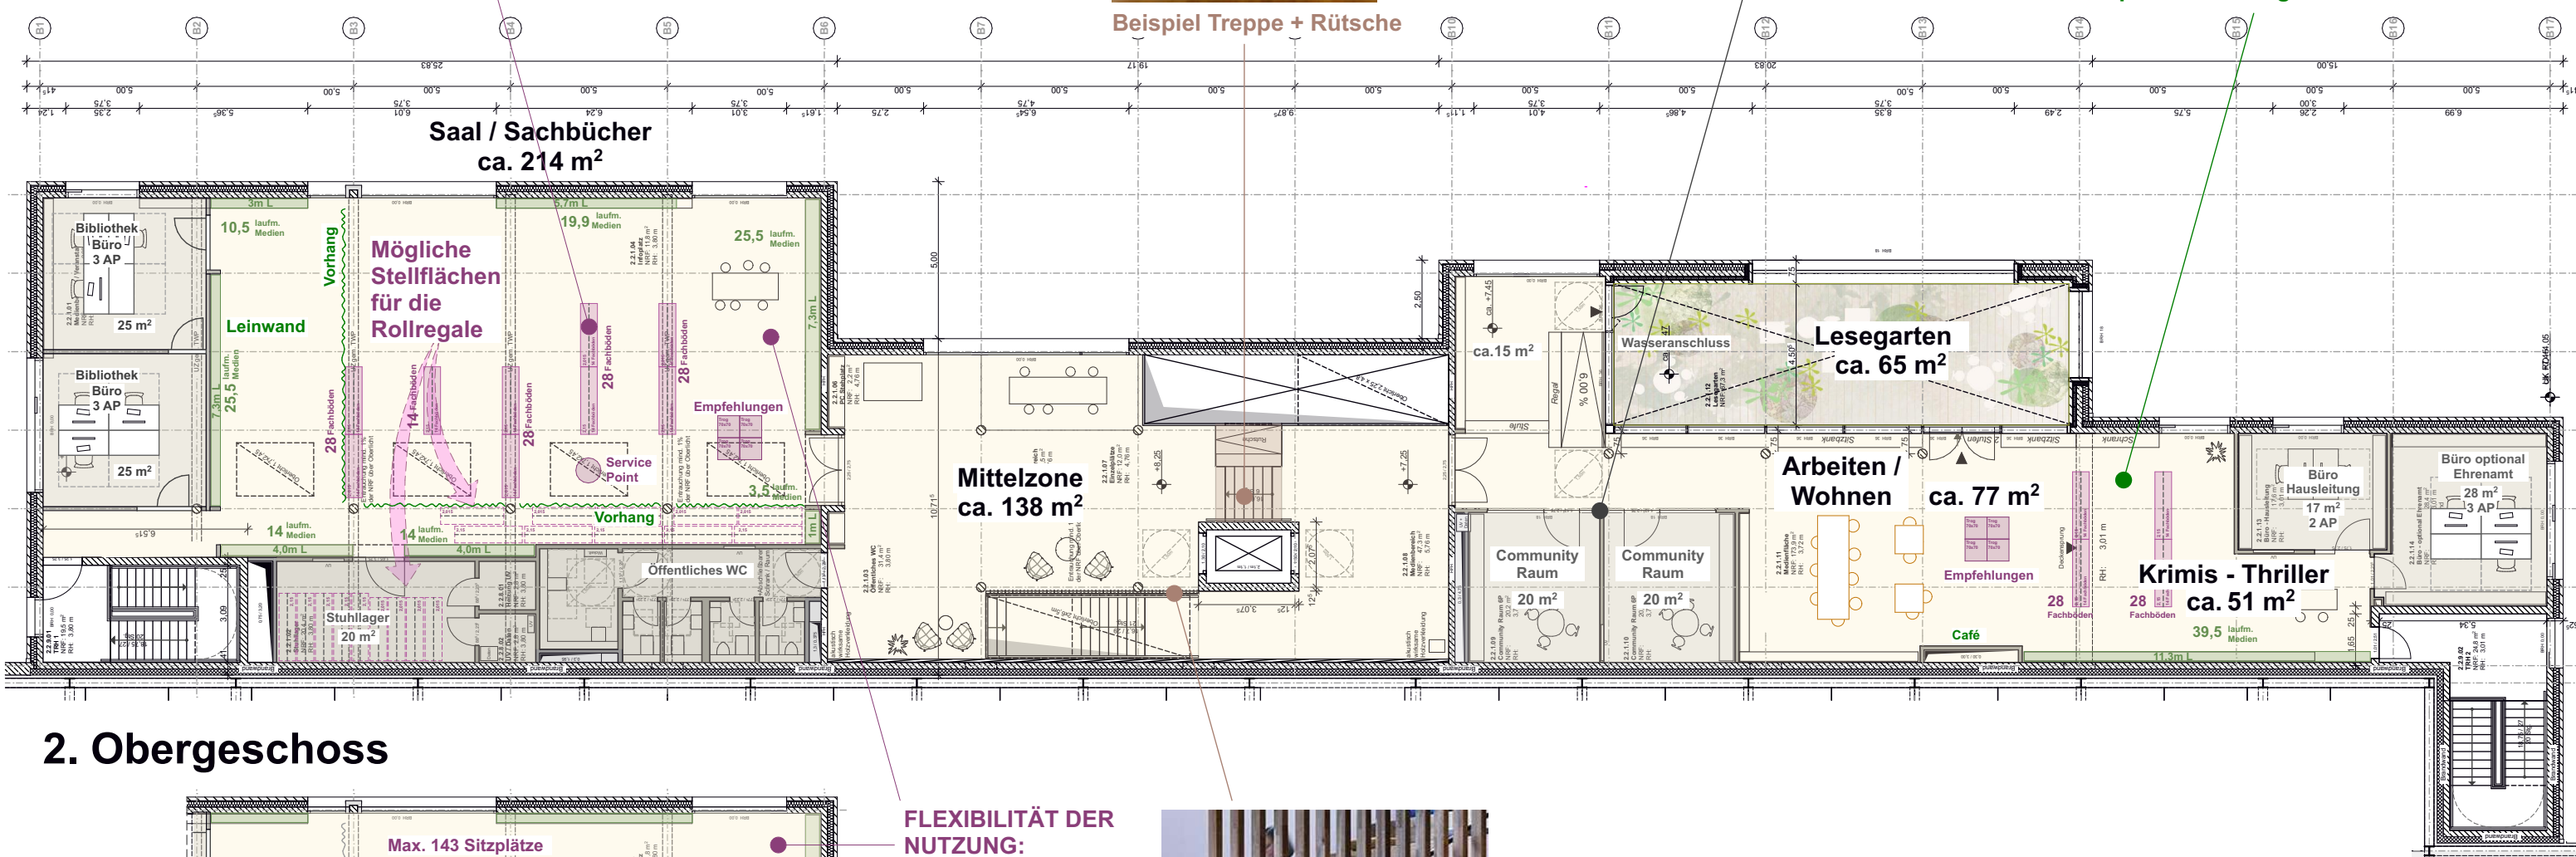

2. Obergeschoss

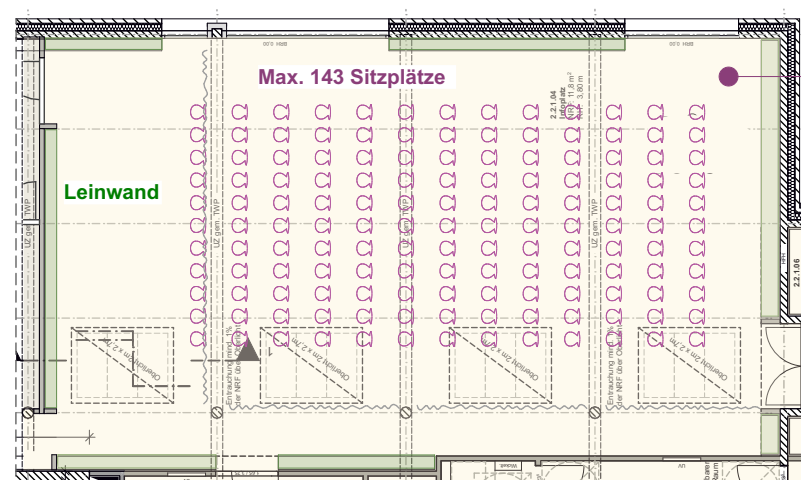

Saal - Möblierungsvariante

FLEXIBILITÄT DER NUTZUNG:
Oben als Raum für
Fachliteratur
Unten als Saal



Leichte Trennung mit
räumlicher Verbindung –
Holzstäbe als gestalterisches
Element zwischen Mittelzone
und Treppe

Bürgerforum Schleswig

STADT SCHLESWIG | LANGE STRASSE 6
24837 SCHLESWIG | +49 4621 814451

BMP

BMP BAUMANAGEMENT GMBH | FRIESENWEG 38
22763 HAMBURG | +49 151 70901588

kbnk

KBNK ARCHITEKTEN GMBH | GROSSE RAINSTRASSE 39A
22765 HAMBURG | 040 399 204-0 | WWW.KBNK.DE

Grundriss 2.OG - Vorentwurf Innenräume Bibliothek

ISO A3 | 1:200 | 13.11.25
251113_2.5



Vielen Dank für Ihre
Aufmerksamkeit

Bürgerforum Schleswig



STADT SCHLESWIG | LANGE STRASSE 6
24837 SCHLESWIG | +49 4621 814451



BMP BAUMANAGEMENT GMBH | FRIESENWEG 38
22763 HAMBURG | +49 151 70901588



KBNK ARCHITEKTEN GMBH | GROSSE RAINSTRASSE 39A
22765 HAMBURG | 040 399 204-0 | WWW.KBNK.DE

Vorentwurf Innenräume Bibliothek

ISO A3 | 1:200 | 13.11.25
251113_Abschlusslide