

Protokollauszug aus der Sitzung des Bau- und Umweltausschusses vom 13.08.2019


öffentlich

TOP 4 Bericht zur Nachnutzung Gebäude Gallberg 47 (bisher Gallbergsschule) VO/2019/073 zur Kenntnis genommen

Frau Dr. Pfannkuch hält den Sachvortrag und beantwortet die Fragen der Ausschussmitglieder. Bei dem vorgestellten Nachnutzungskonzept handelt es sich um einen ersten Entwurf. Nutzungsverträge liegen derzeit noch nicht vor. Der Vortrag ist dem Protokoll als Anlage beigefügt.

Der Bau- und Umweltausschuss nimmt die Vorlage zur Kenntnis und bittet zu gegebener Zeit um die Vorlage entsprechender Kosten- und Nutzenberechnungen.


Der Auszug entspricht dem Originalprotokoll.

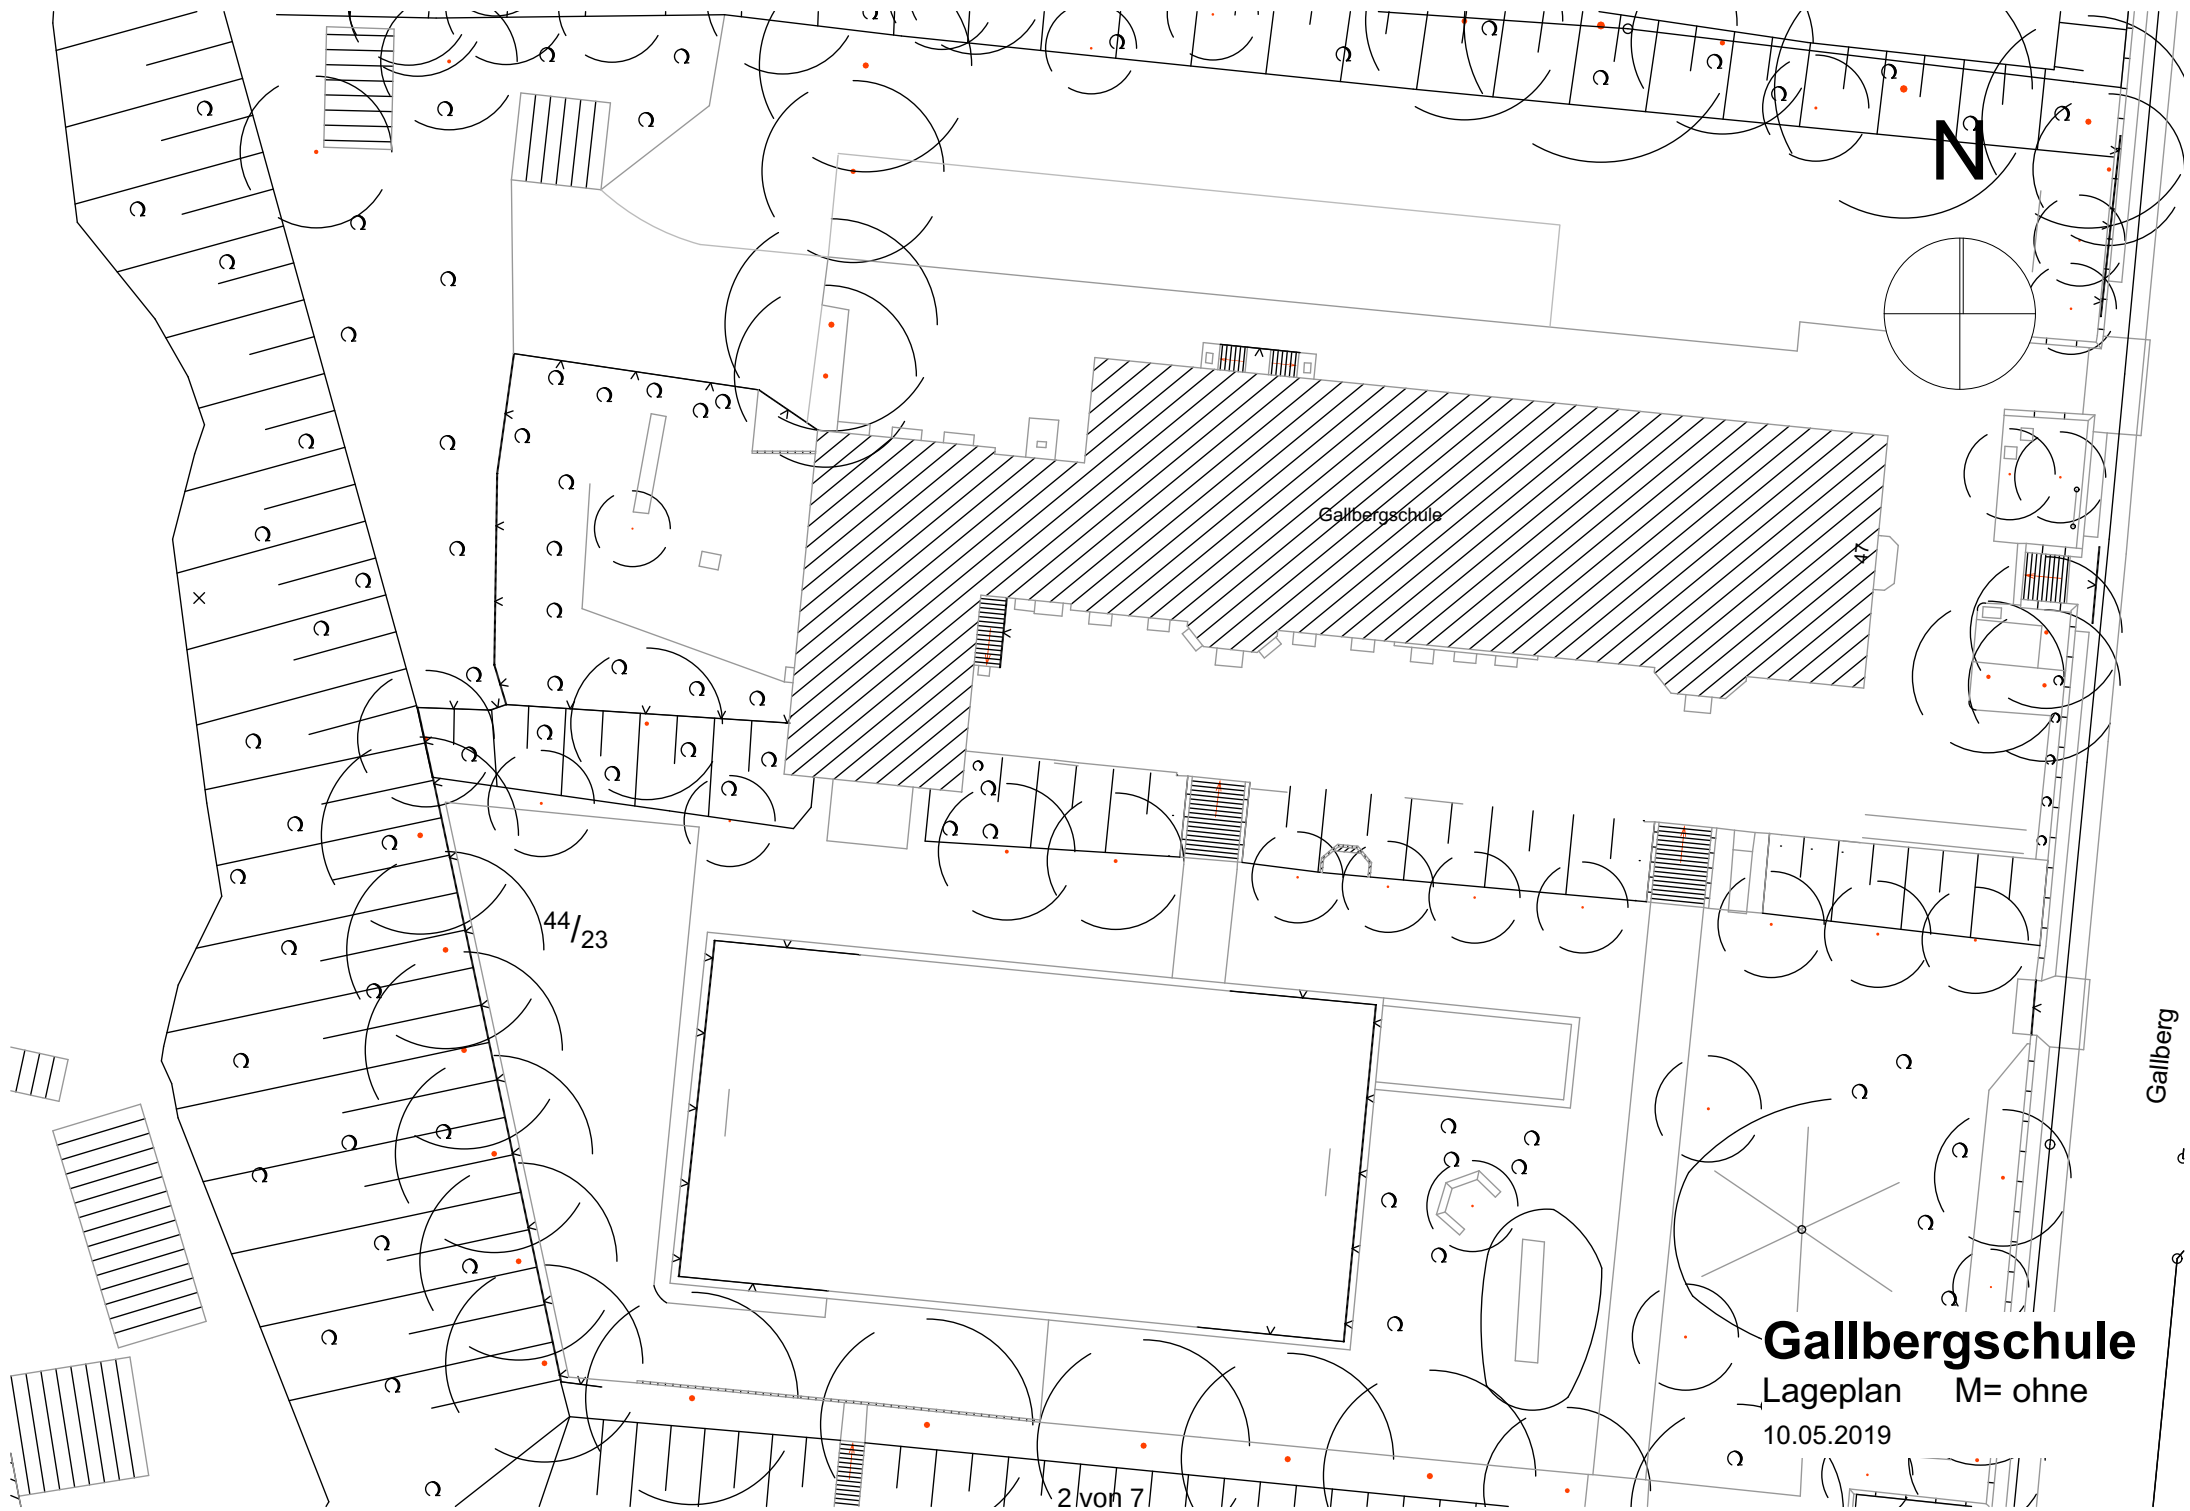

Gallbergschule


Lageplan M= ohne

10.05.2019

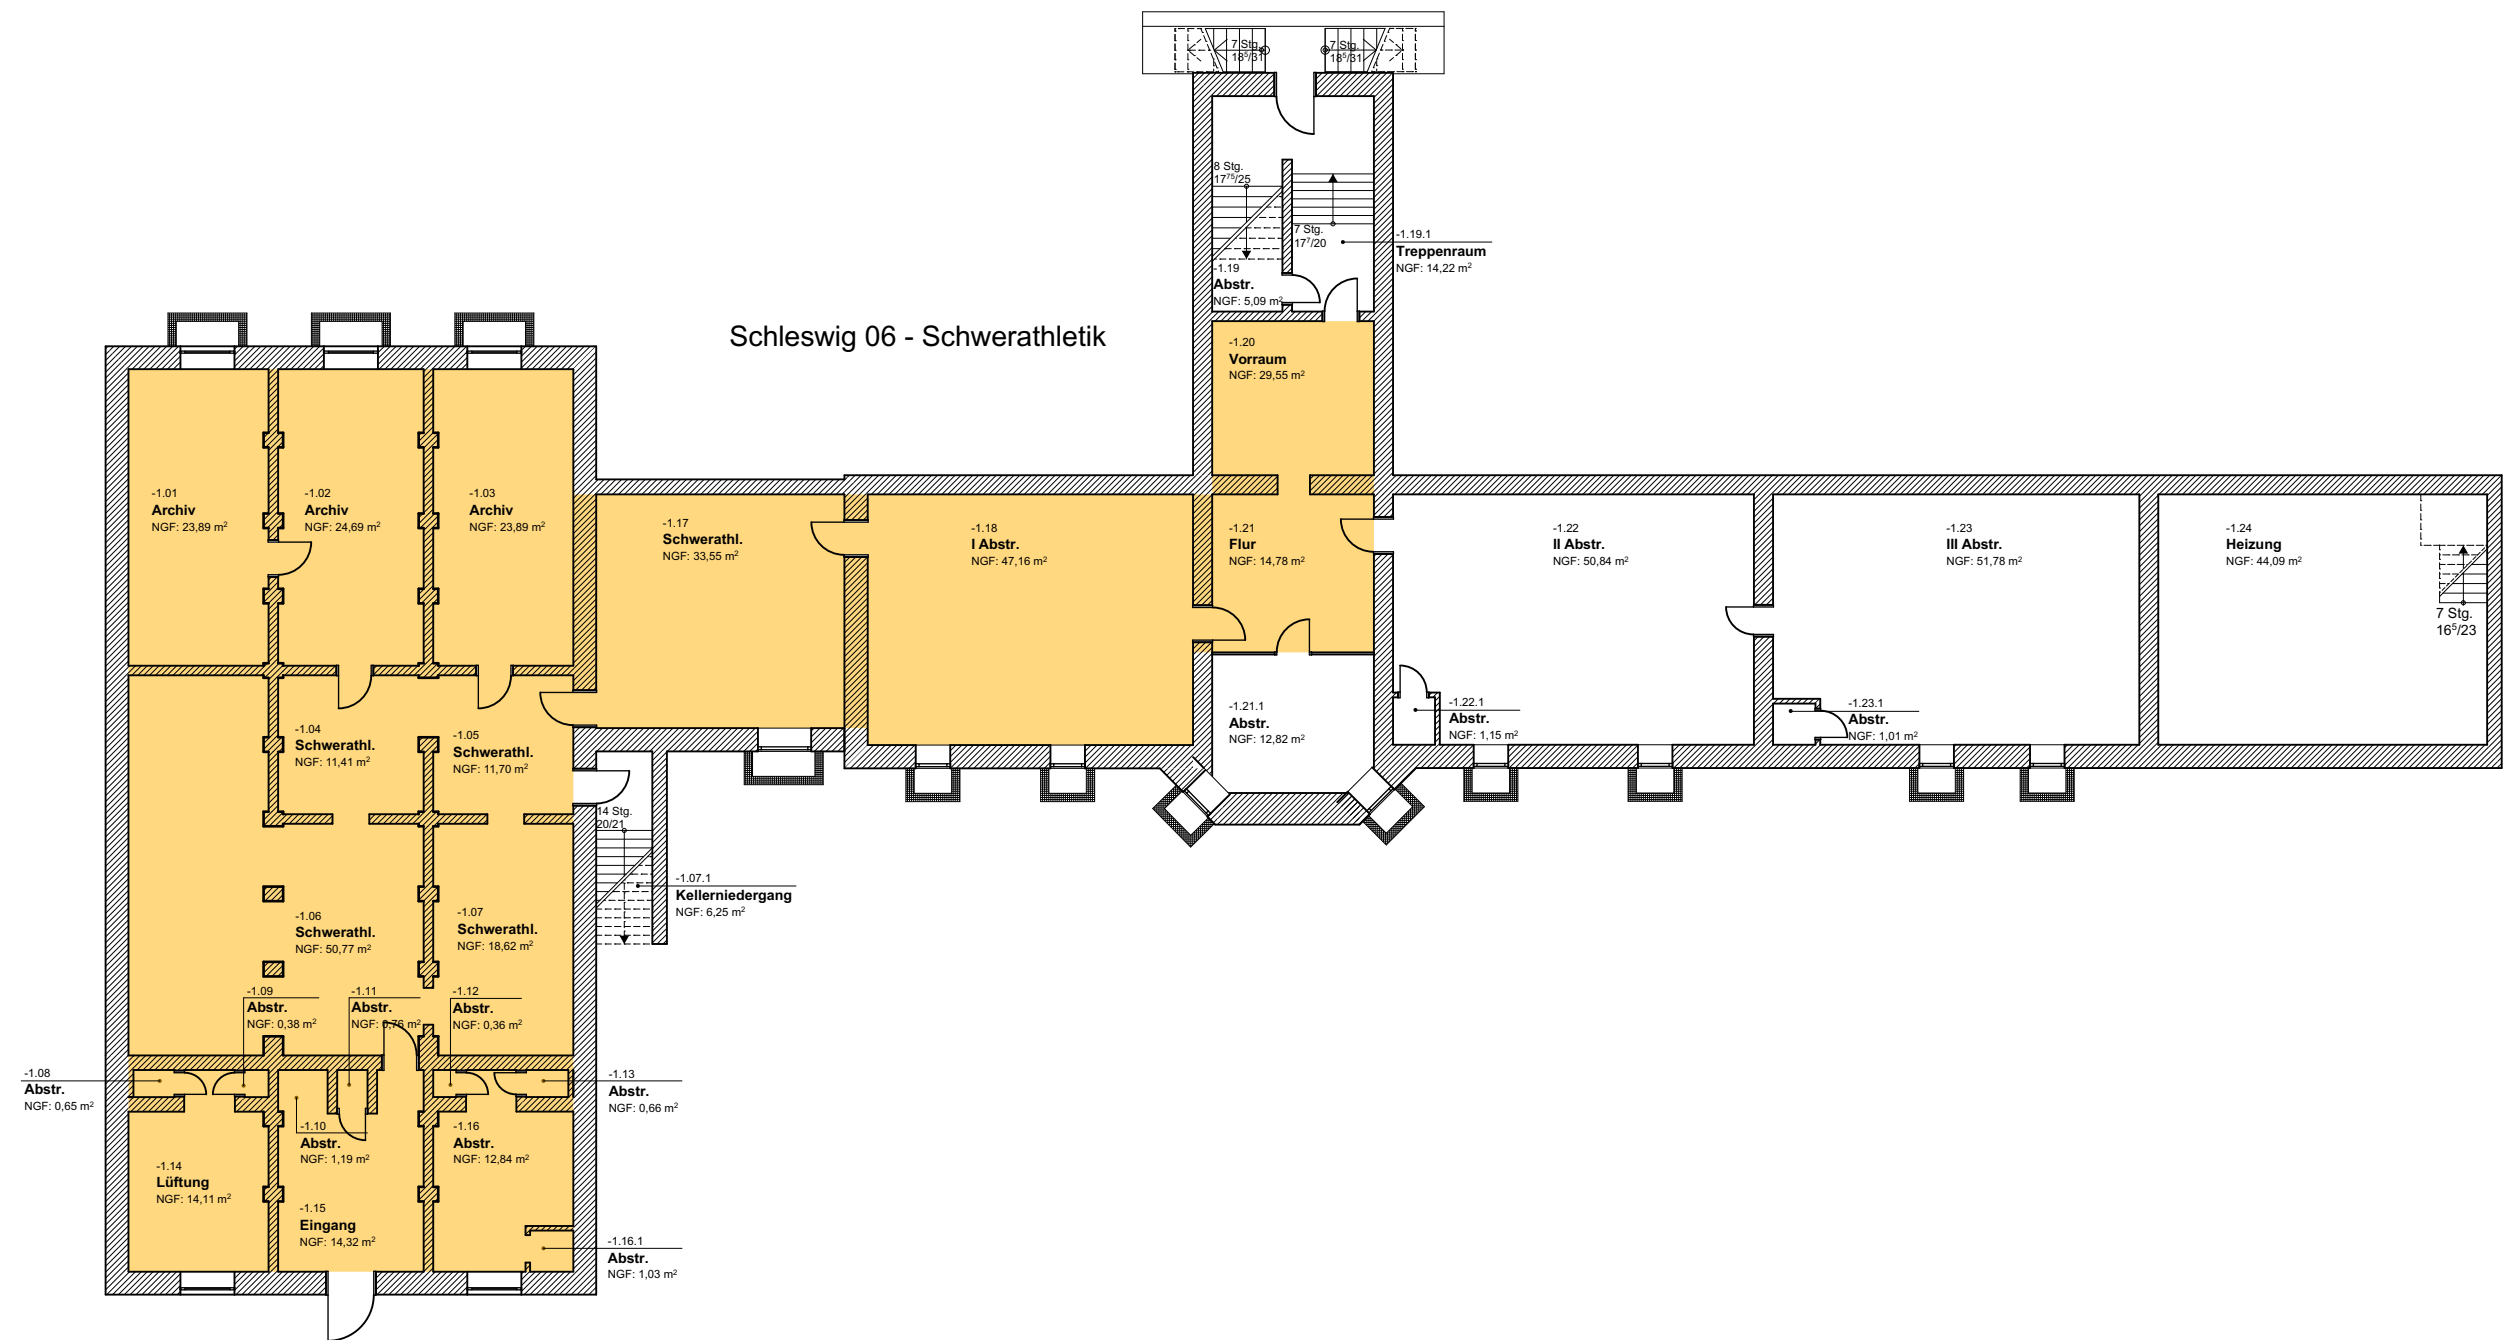


Bauherr	Stadt Schleswig -Der Bürgermeister-		
vertreten durch	Fachbereich III Bau Fachdienst III-4 Gebäudemanagement Gallberg 3/4 24837 Schleswig		
Liegenschaft	Gallbergsschule Gallberg 47 24837 Schleswig	bearbeitet	Runge
Baumaßnahme	Nutzung 2019	gezeichnet	Muhl/He
Planinhalt	Kellergeschoss	Datum	09.08.2019
		Plannummer	N.-.2.0.0
		Maßstab	-



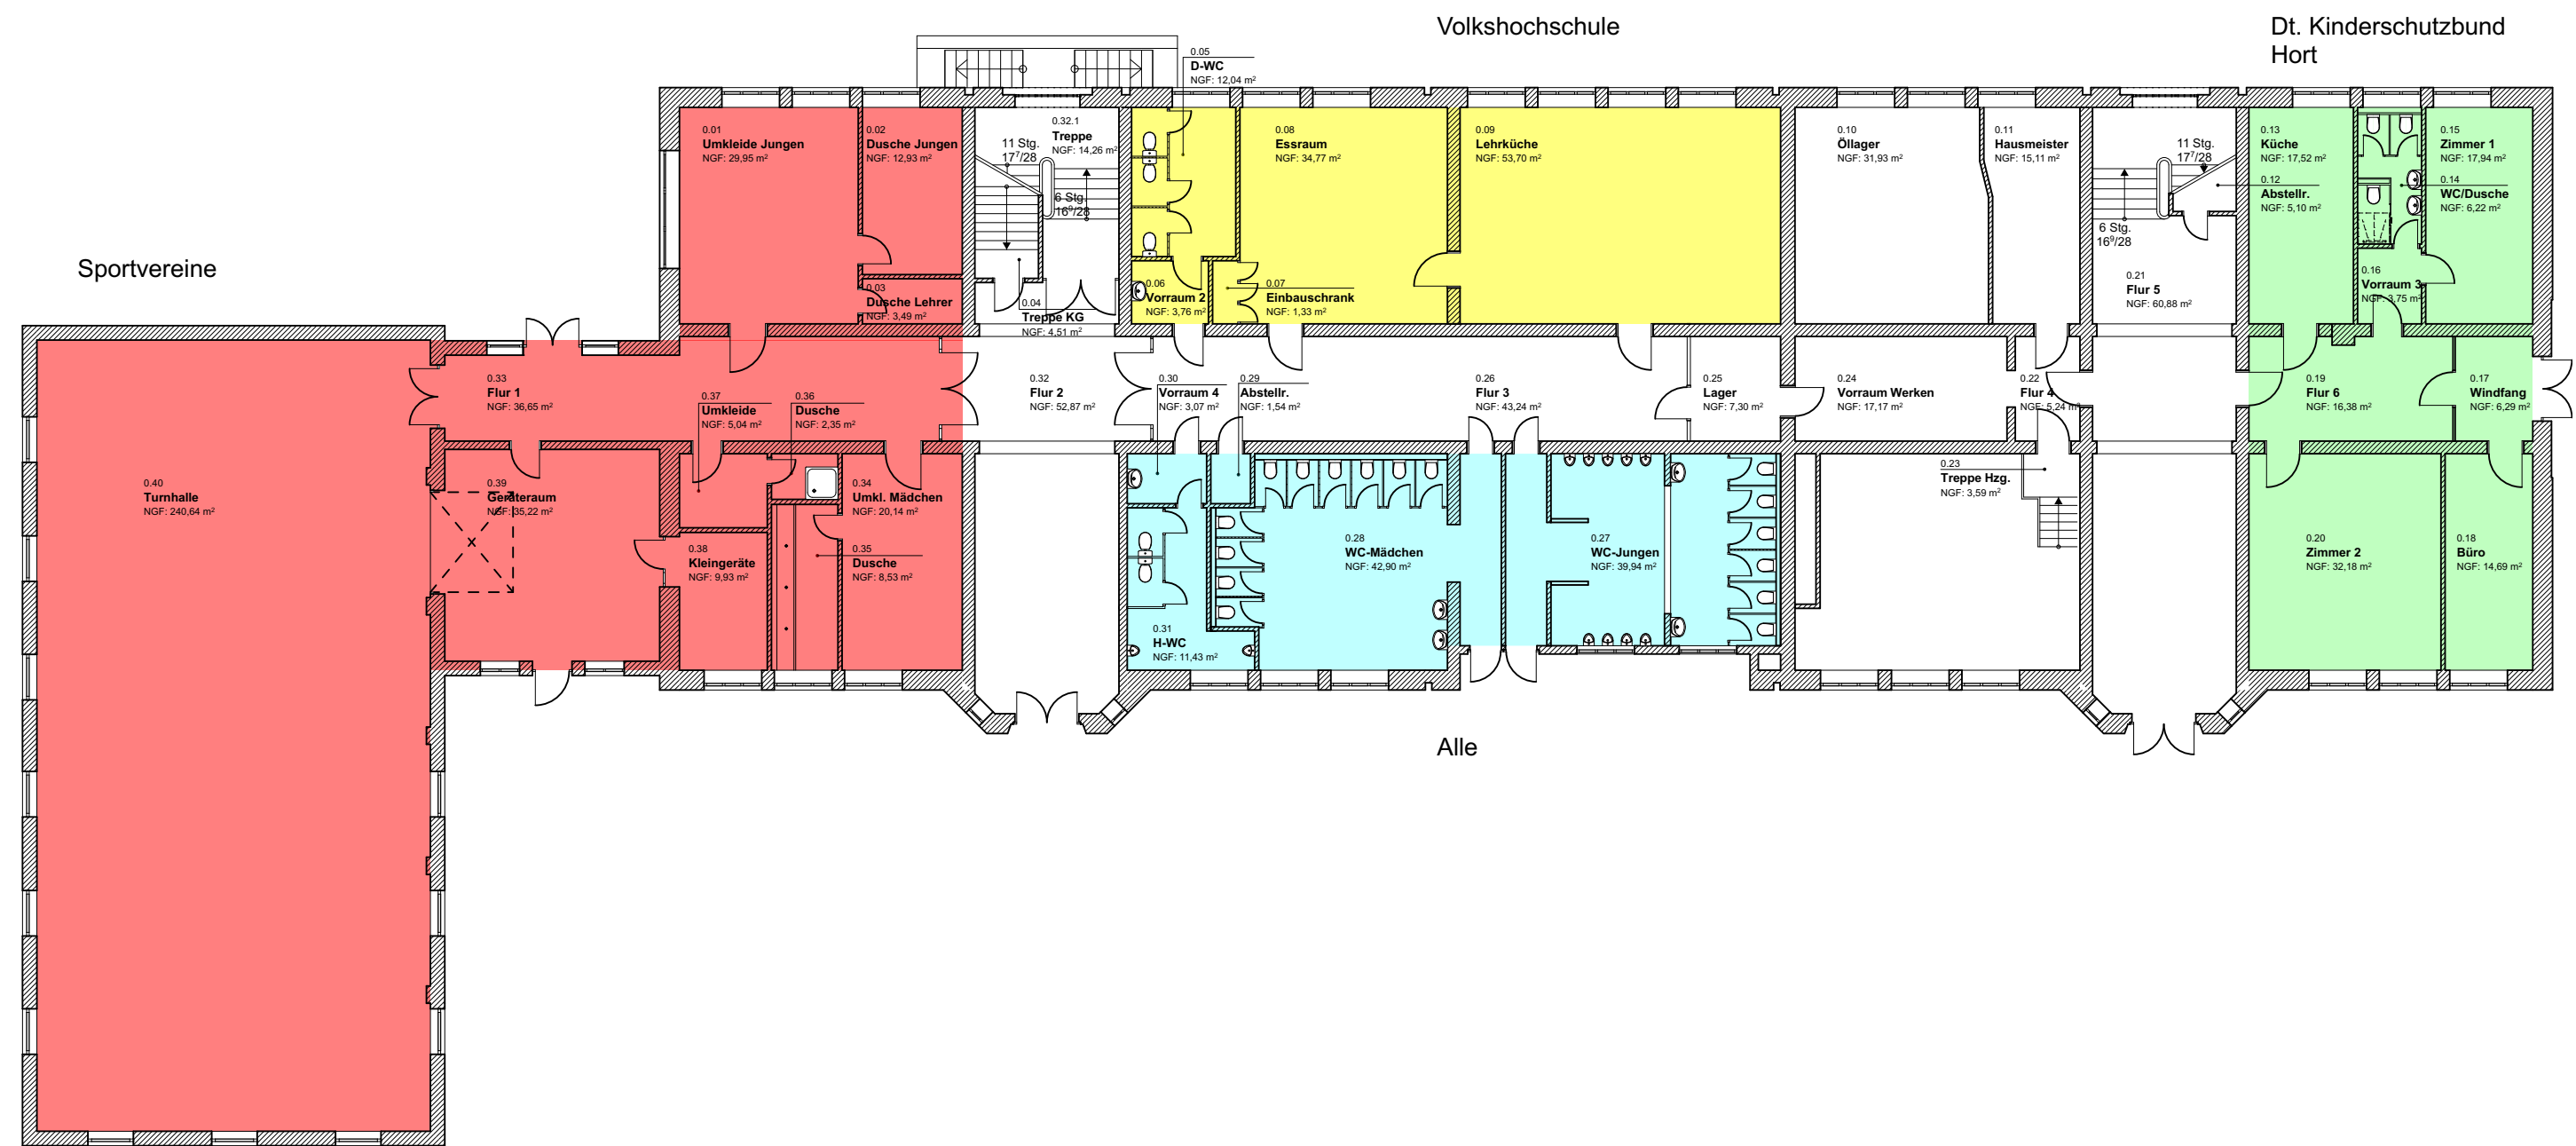


Bauherr	Stadt Schleswig -Der Bürgermeister-		
vertreten durch	Fachbereich III Bau Fachdienst III-4 Gebäudemanagement Gallberg 3/4 24837 Schleswig		
Liegenschaft	Gallbergsschule Gallberg 47 24837 Schleswig	bearbeitet	Runge
Baumaßnahme	Nutzung 2019	gezeichnet	Muhl/He
Planinhalt	Erdgeschoss	Datum	09.08.2019
		Plannummer	N.-2.0.1
		Maßstab	-



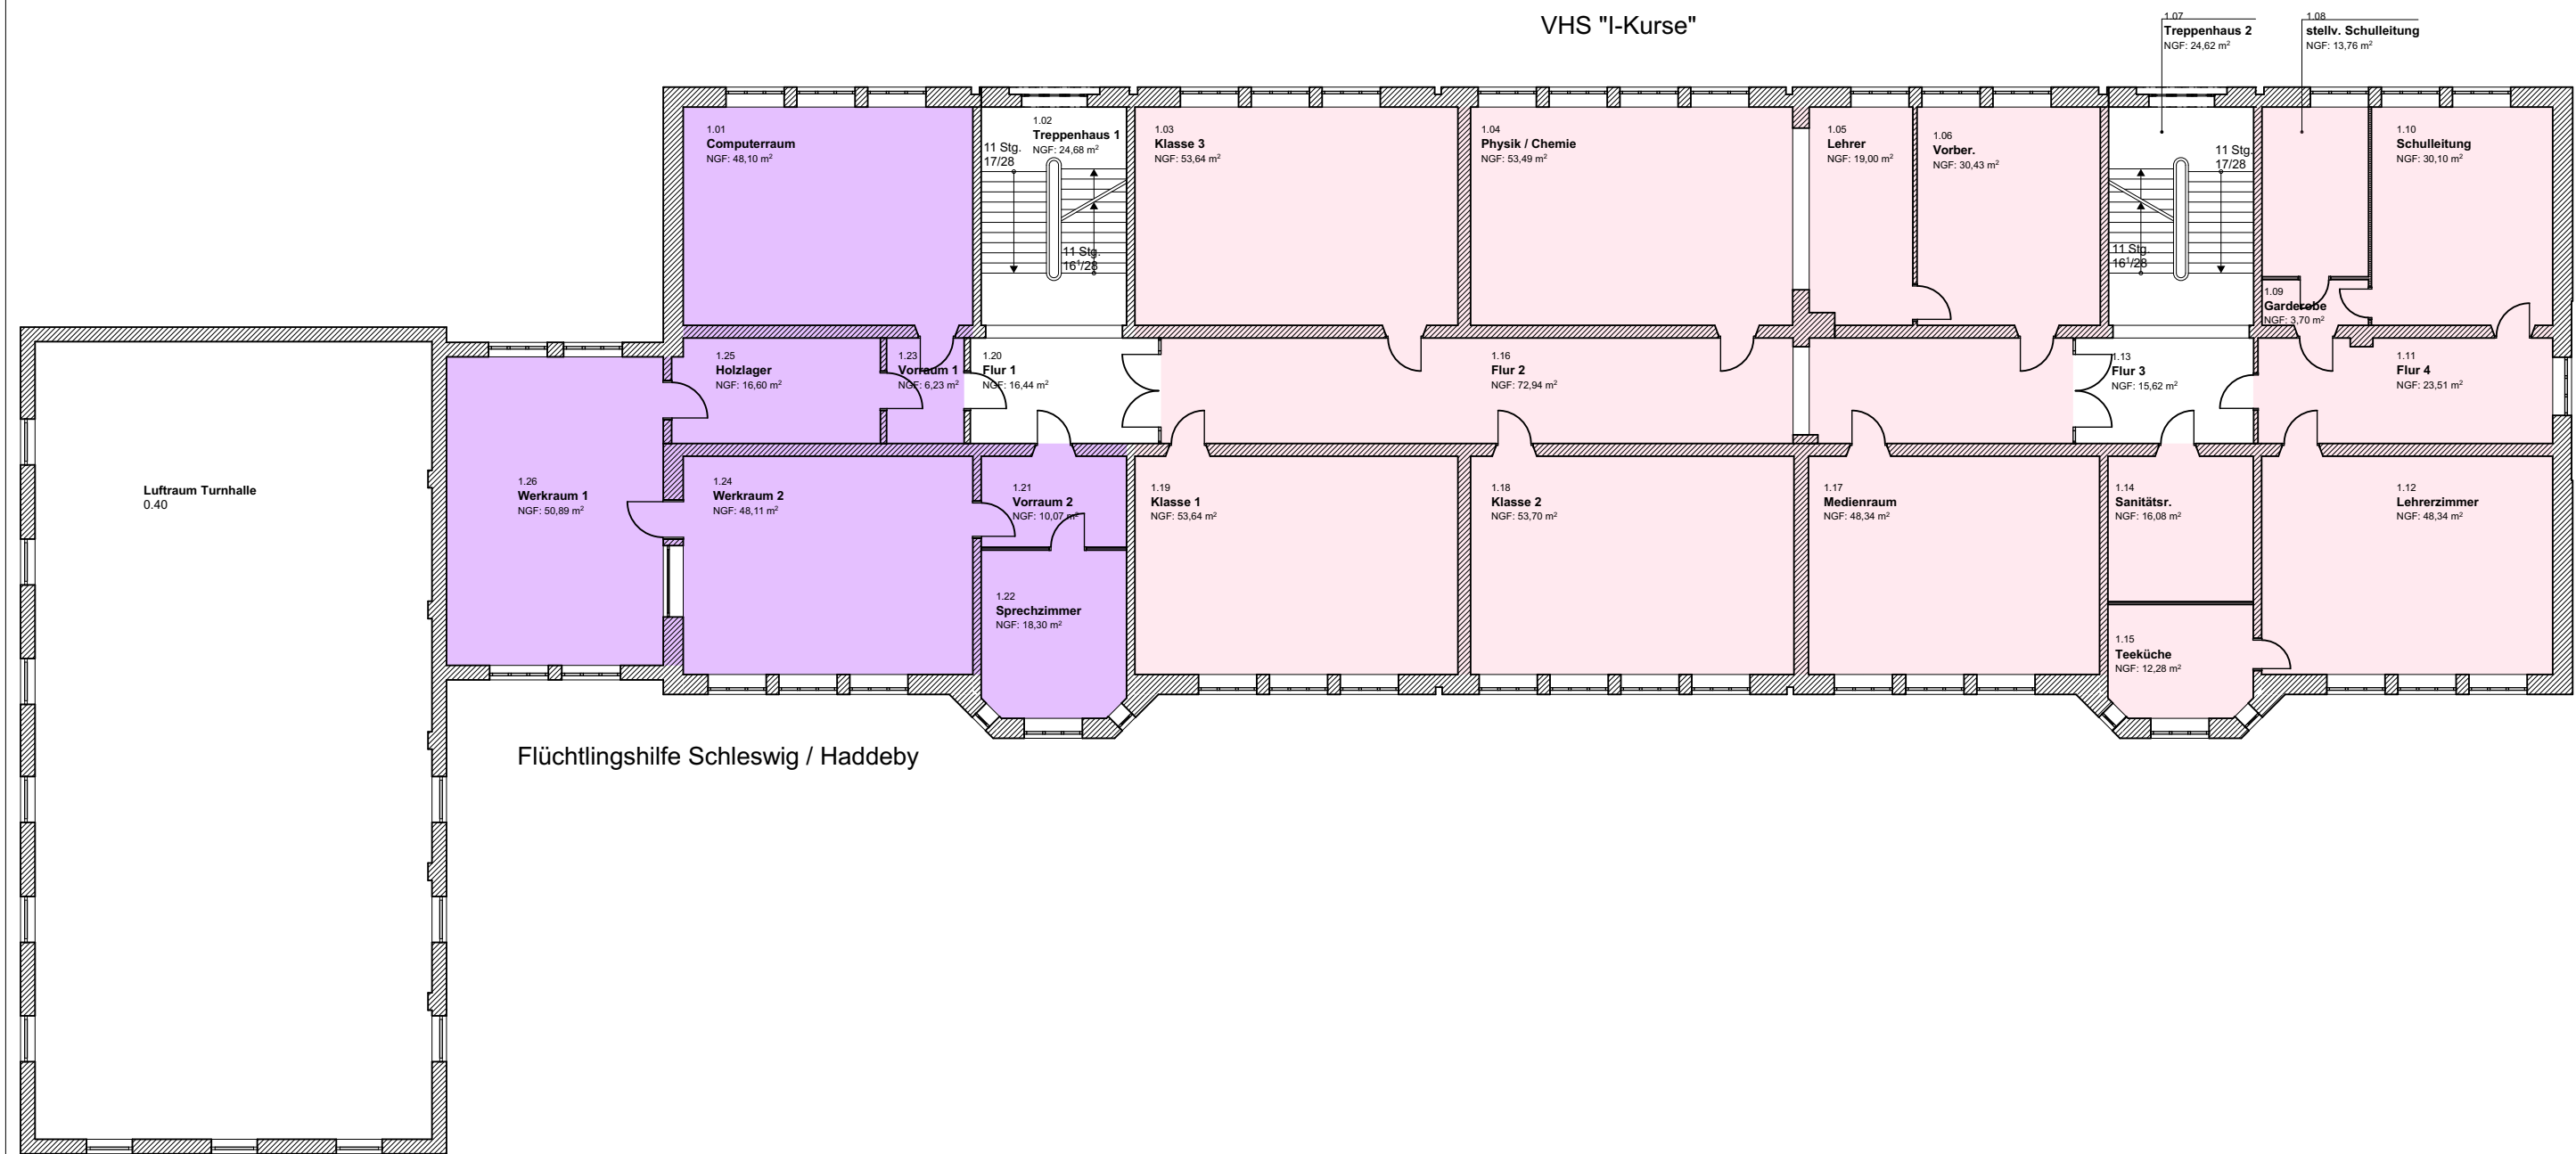

Bauherr	Stadt Schleswig -Der Bürgermeister-		
vertreten durch	Fachbereich III Bau Fachdienst III-4 Gebäudemanagement Gallberg 3/4 24837 Schleswig		
Liegenschaft	Gallbergschule Gallberg 47 24837 Schleswig		bearbeitet Runge
Baumaßnahme	Nutzung 2019		gezeichnet Muhl/He
Planinhalt	1.Obergeschoss		Datum 09.08.2019
			Plannummer N.-.2.0.2
			Maßstab -




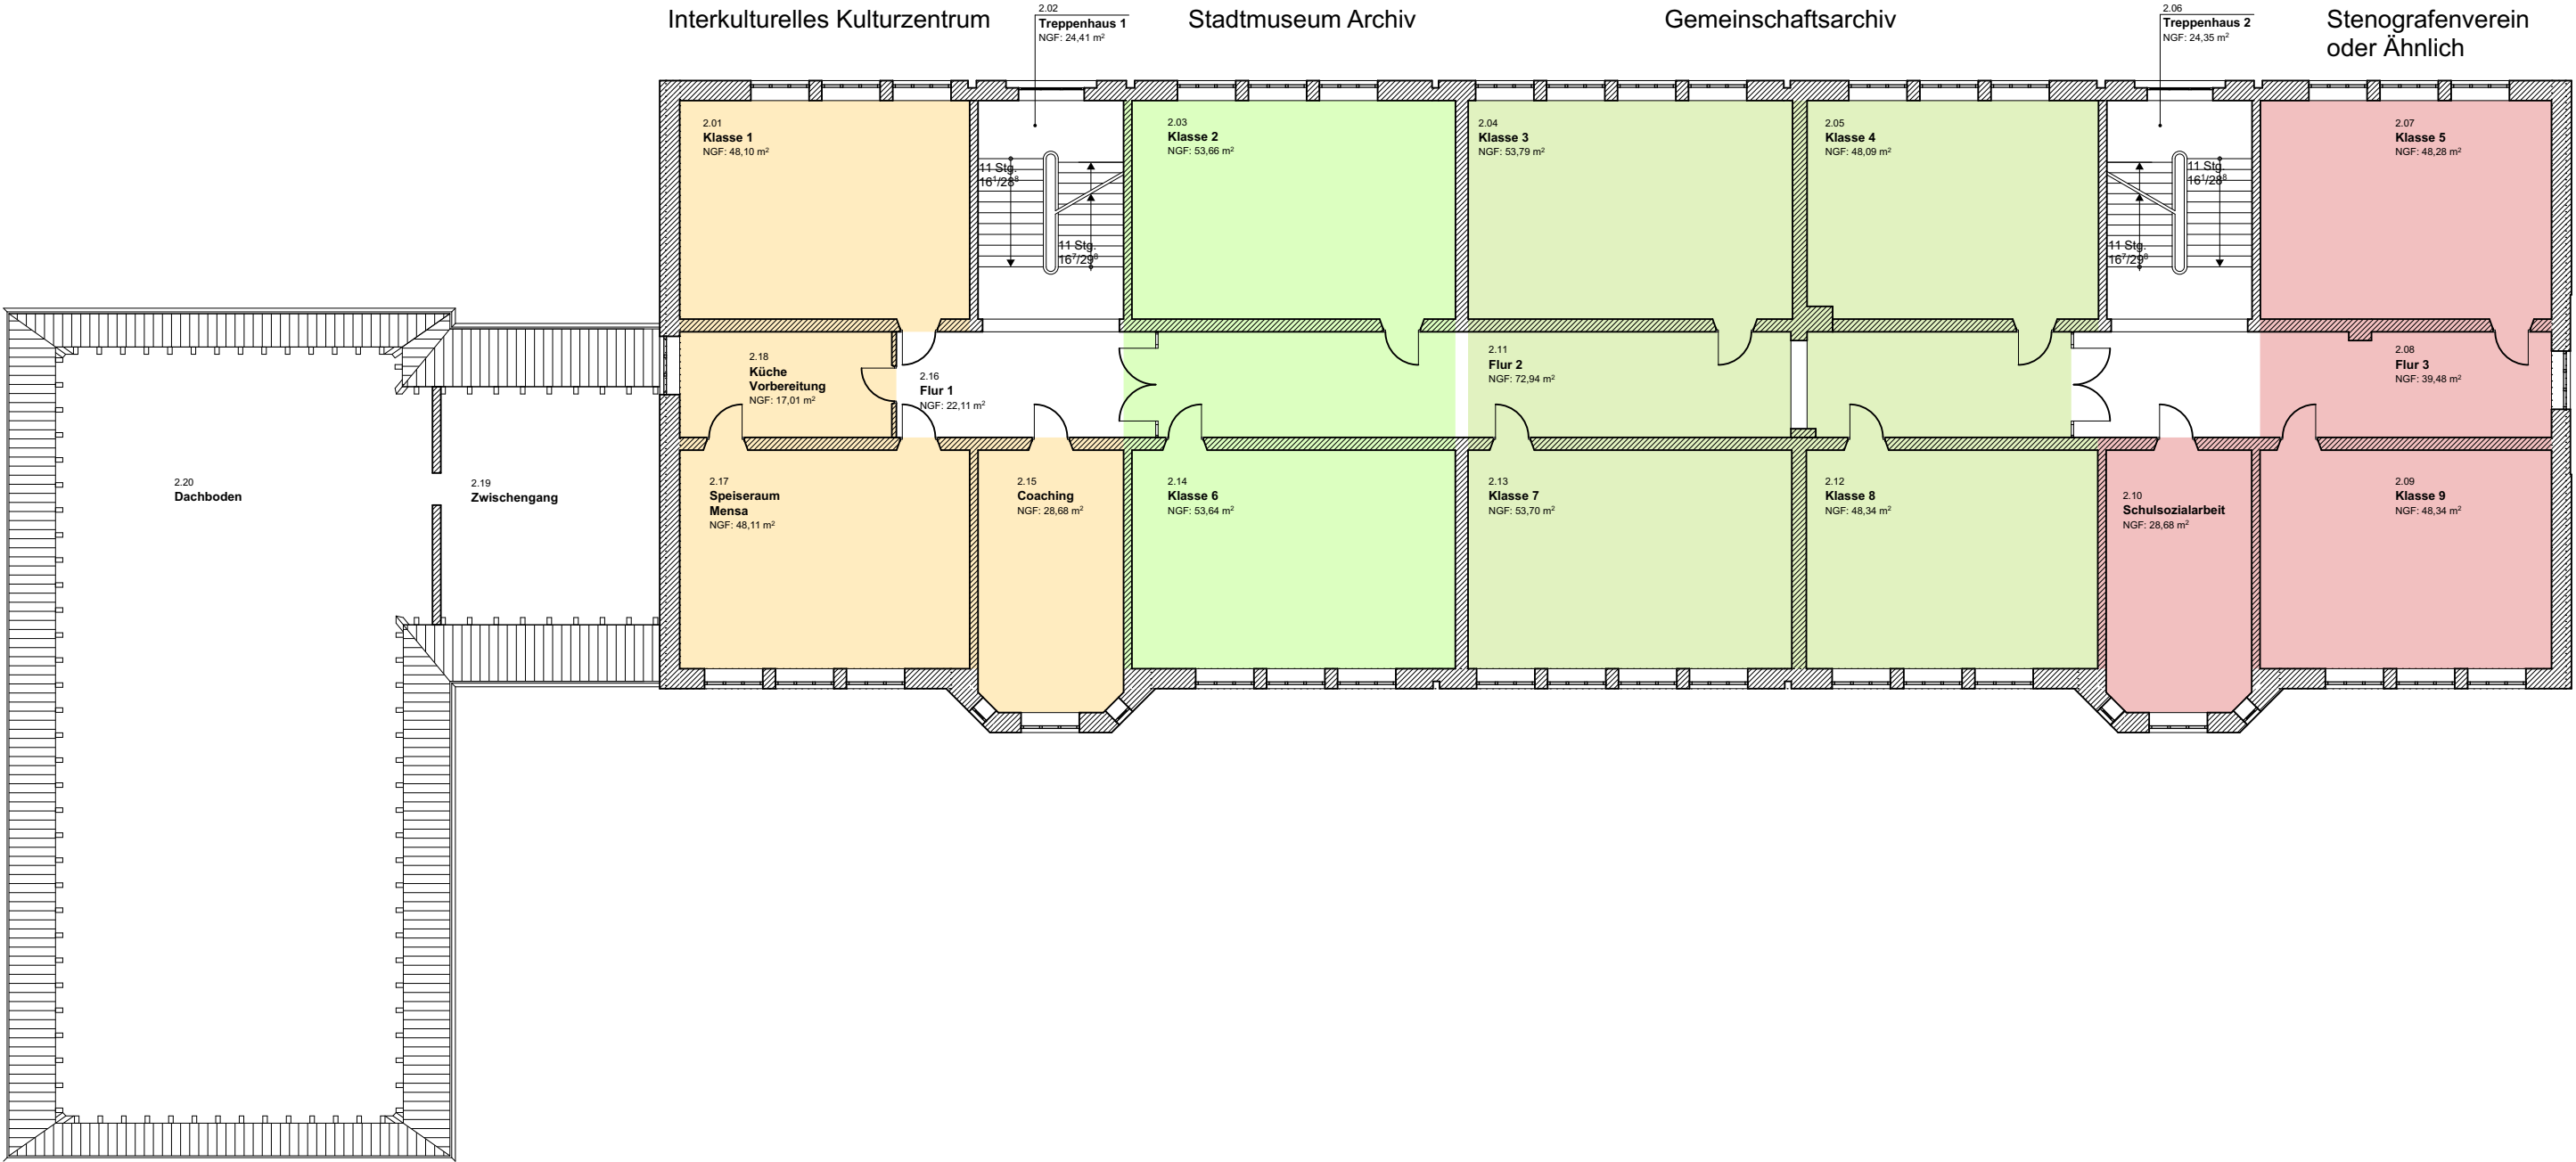

Bauherr	Stadt Schleswig -Der Bürgermeister-		
vertreten durch	Fachbereich III Bau Fachdienst III-4 Gebäudemanagement Gallberg 3/4 24837 Schleswig		
Liegenschaft	Gallbergsschule Gallberg 47 24837 Schleswig	bearbeitet	Runge
Baumaßnahme	Nutzung 2019	gezeichnet	Muhl/He
Planinhalt	2.Obergeschoss	Datum	09.08.2019
		Plannummer	N.-2.0.3
		Maßstab	-



Künstlerateliers + Co Working - Space für Kreativwirtschaft für "start ups"

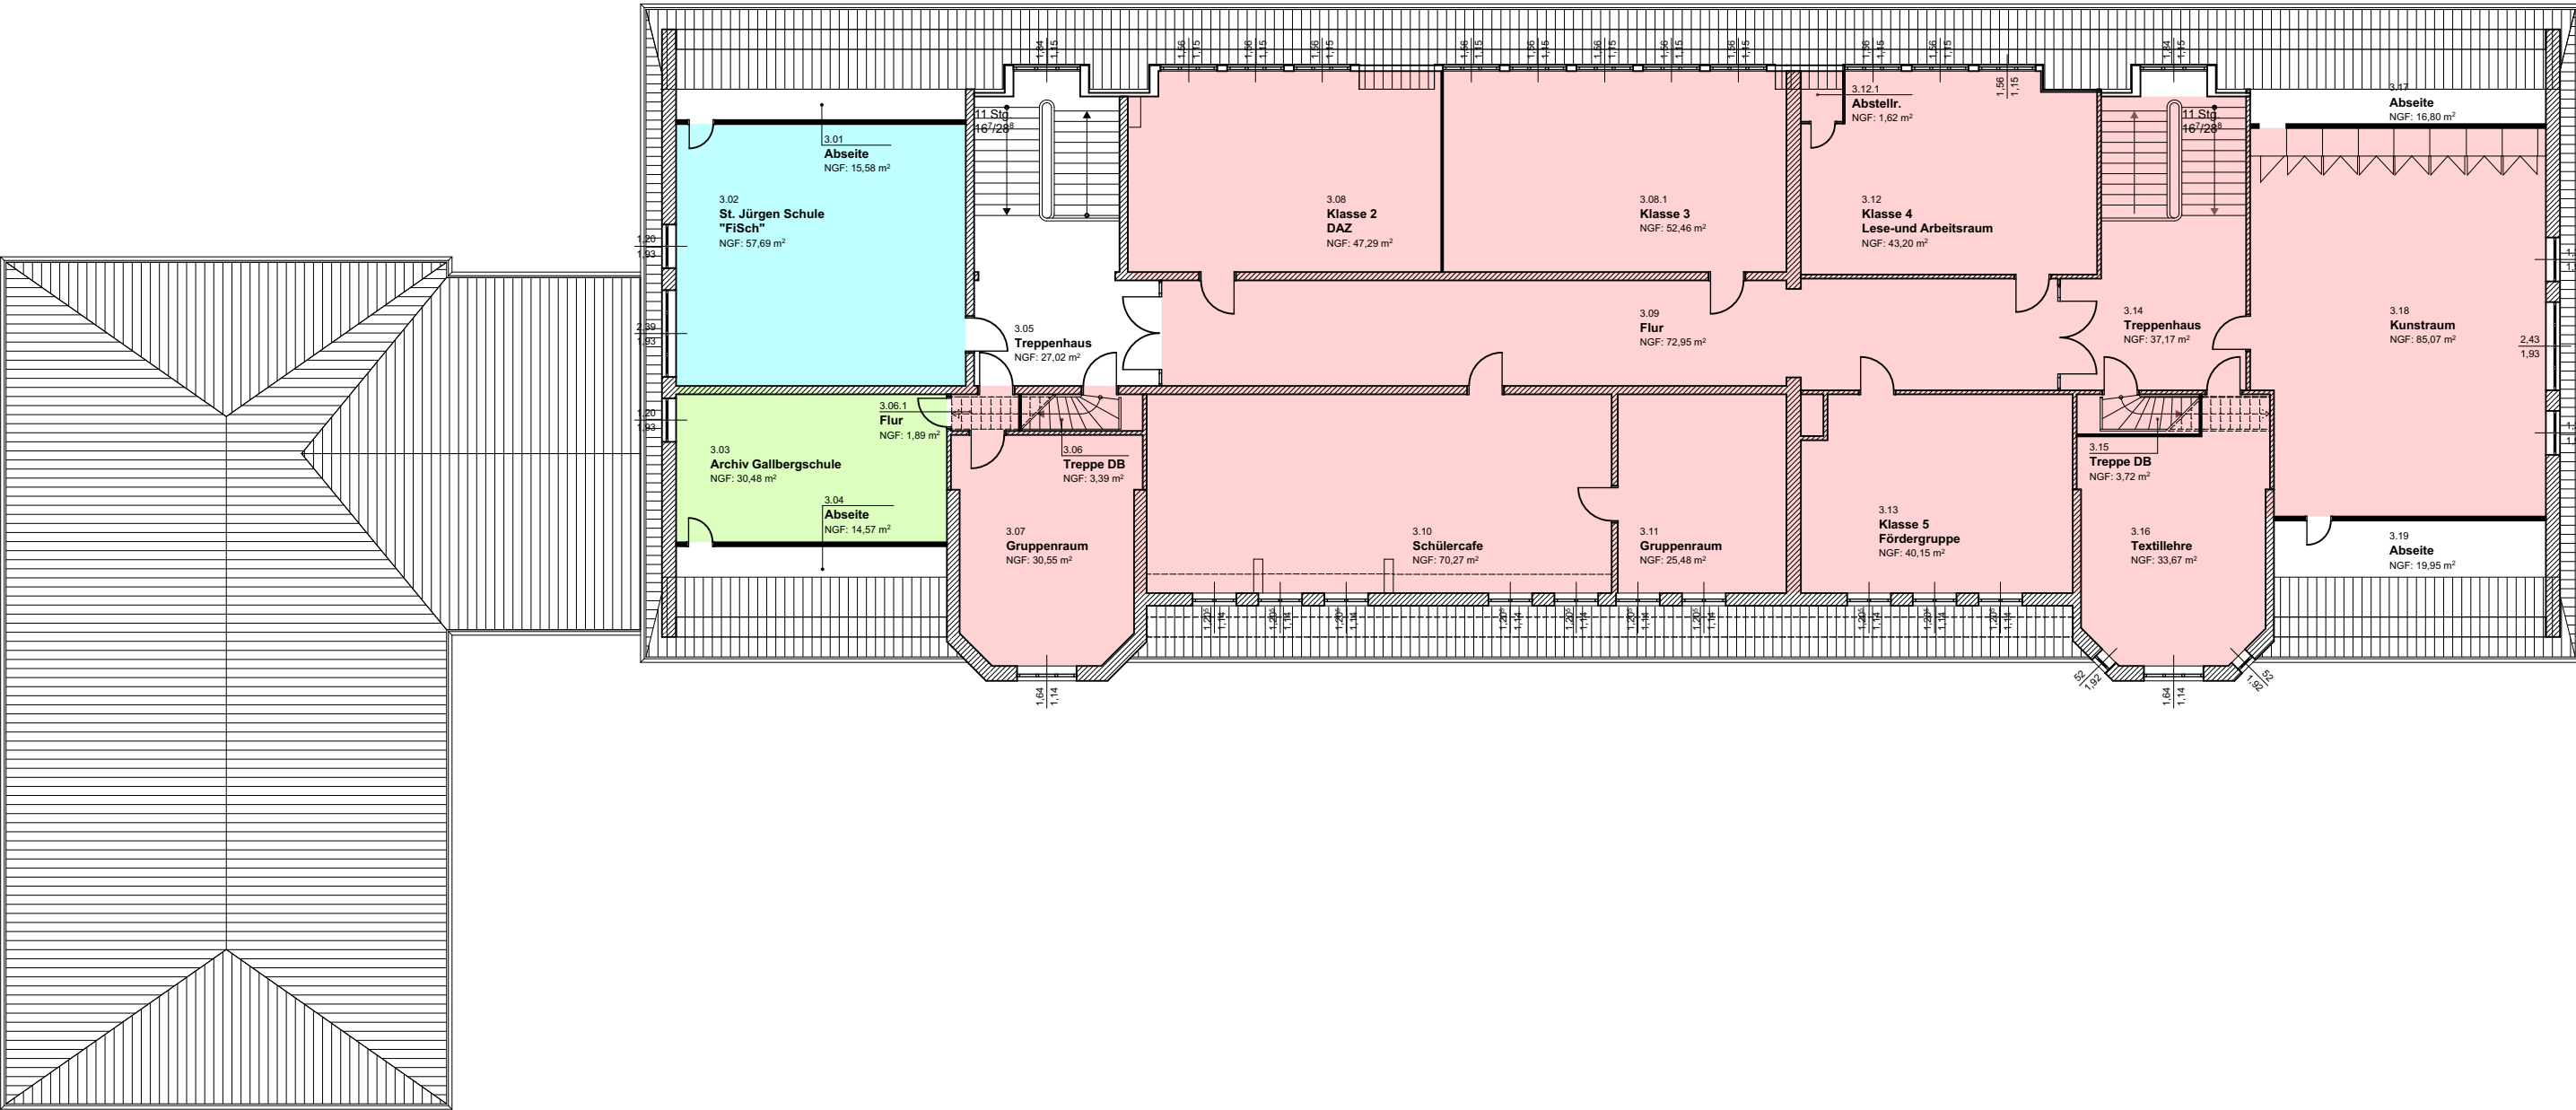

Bauherr	Stadt Schleswig -Der Bürgermeister-			
vertreten durch	Fachbereich III Bau Fachdienst III-4 Gebäudemanagement Gallberg 3/4 24837 Schleswig			
Liegenschaft	Gallbergsschule Gallberg 47 24837 Schleswig		bearbeitet	Runge
			gezeichnet	Muhl/He
Baumaßnahme	Nutzung 2019		Datum	09.08.2019
Planinhalt	Dachgeschoss		Plannummer	N.-.2.0.4
			Maßstab	-