


# GRÜNORDNUNGSPLAN ZUR 1. ÄNDERUNG DES BEBAUUNGSPLANES NR. 71 GEBIET ZWISCHEN FLENSBURGER STRASSE, AM TATERKRUG UND MOORKATENWEG

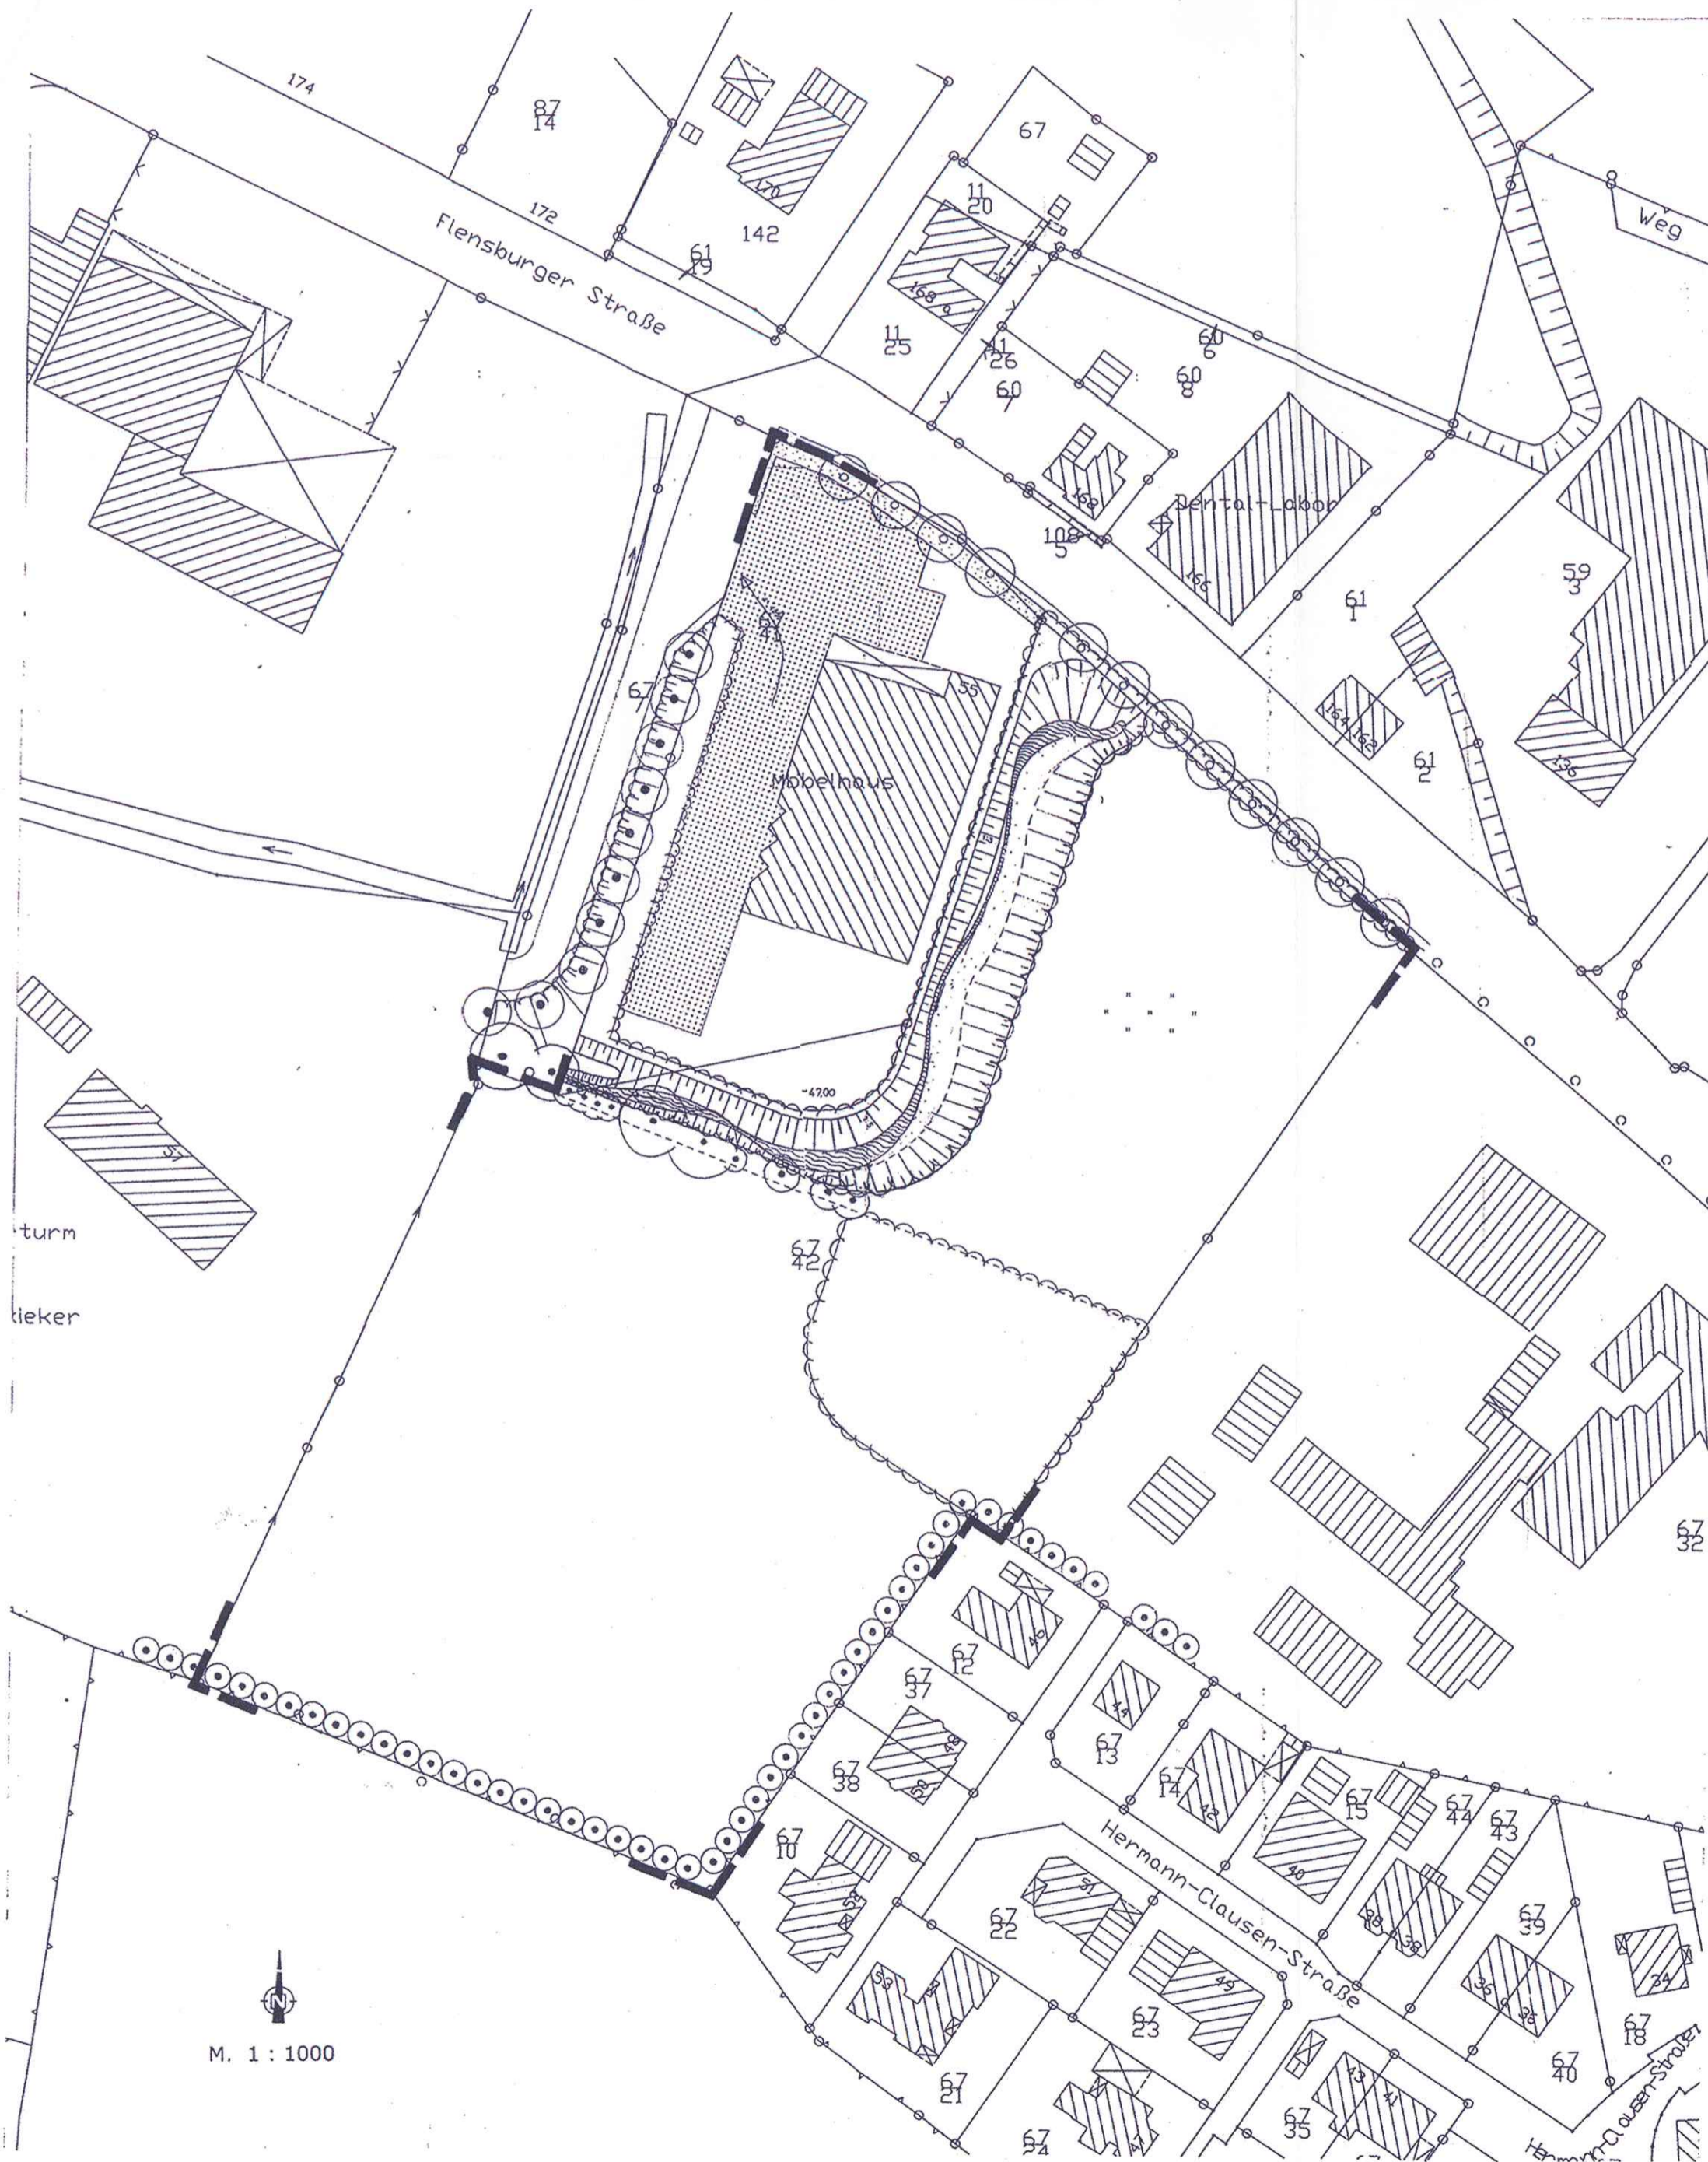

## LEGENDE:

GRENZE DES RÄUMLICHEN GELTUNGS-  
BEREICHES DER BEBAUUNGSPLAN-  
ÄNDERUNG

VORH. GEBÄUDE

WASSERDURCHLÄSSIGER BELAG

VORH. BÄUME

VORH. STRÄUCHER

VORH. KNICKS

GEPL. BÄUME

GEPL. FLÄCHENDECKENDE PFLANZUNGEN

GEPL. RASENFLÄCHE

GEPL. ENTWÄSSERUNGSRABEN

GEPL. GRABENAUFWEITUNGEN

## 3. AUSFERTIGUNG

# GRÜNORDNUNGSPLAN ZUR 1. ÄNDERUNG DES BEBAUUNGSPLANES NR. 71

STADT SCHLESWIG

- STADTBAUAMT -  
Hochbauabteilung  
Sachgebiet Stadtplanung

M. 1 : 1000

Datum :

M. 1 : 1000