

Flensburger Straße

Knickpflanzungen aus:


- Acer pseudoplatanus
- Carpinus betulus
- Corylus avellana
- Crataegus monogyna
- Fagus sylvatica
- Ilex aquifolium
- Lonicera xylosteum
- Prunus spinosa
- Quercus robur
- Rhamnus frangula
- Rosa canina
- Rubus fruticosus
- Salix caprea
- Sambucus nigra

14 Acer pseudoplatanus
 Hochst., 4 x v., m. B.,
 St. U. 20 - 25 cm

27 Carpinus betulus
 Hochst., 4 x v., m. B.,
 St. U. 20 - 25 cm

2 Tilia cordata
 Hochst., 4 x v., m. B.,
 St. U. 20 - 25 cm
 oder
 2 Quercus robur
 Hochst., 4 x v., m. B.,
 St. U. 20 - 25 cm

4 Quercus petraea
 Hochst., 4 x v., m. B.,
 20 - 25 cm

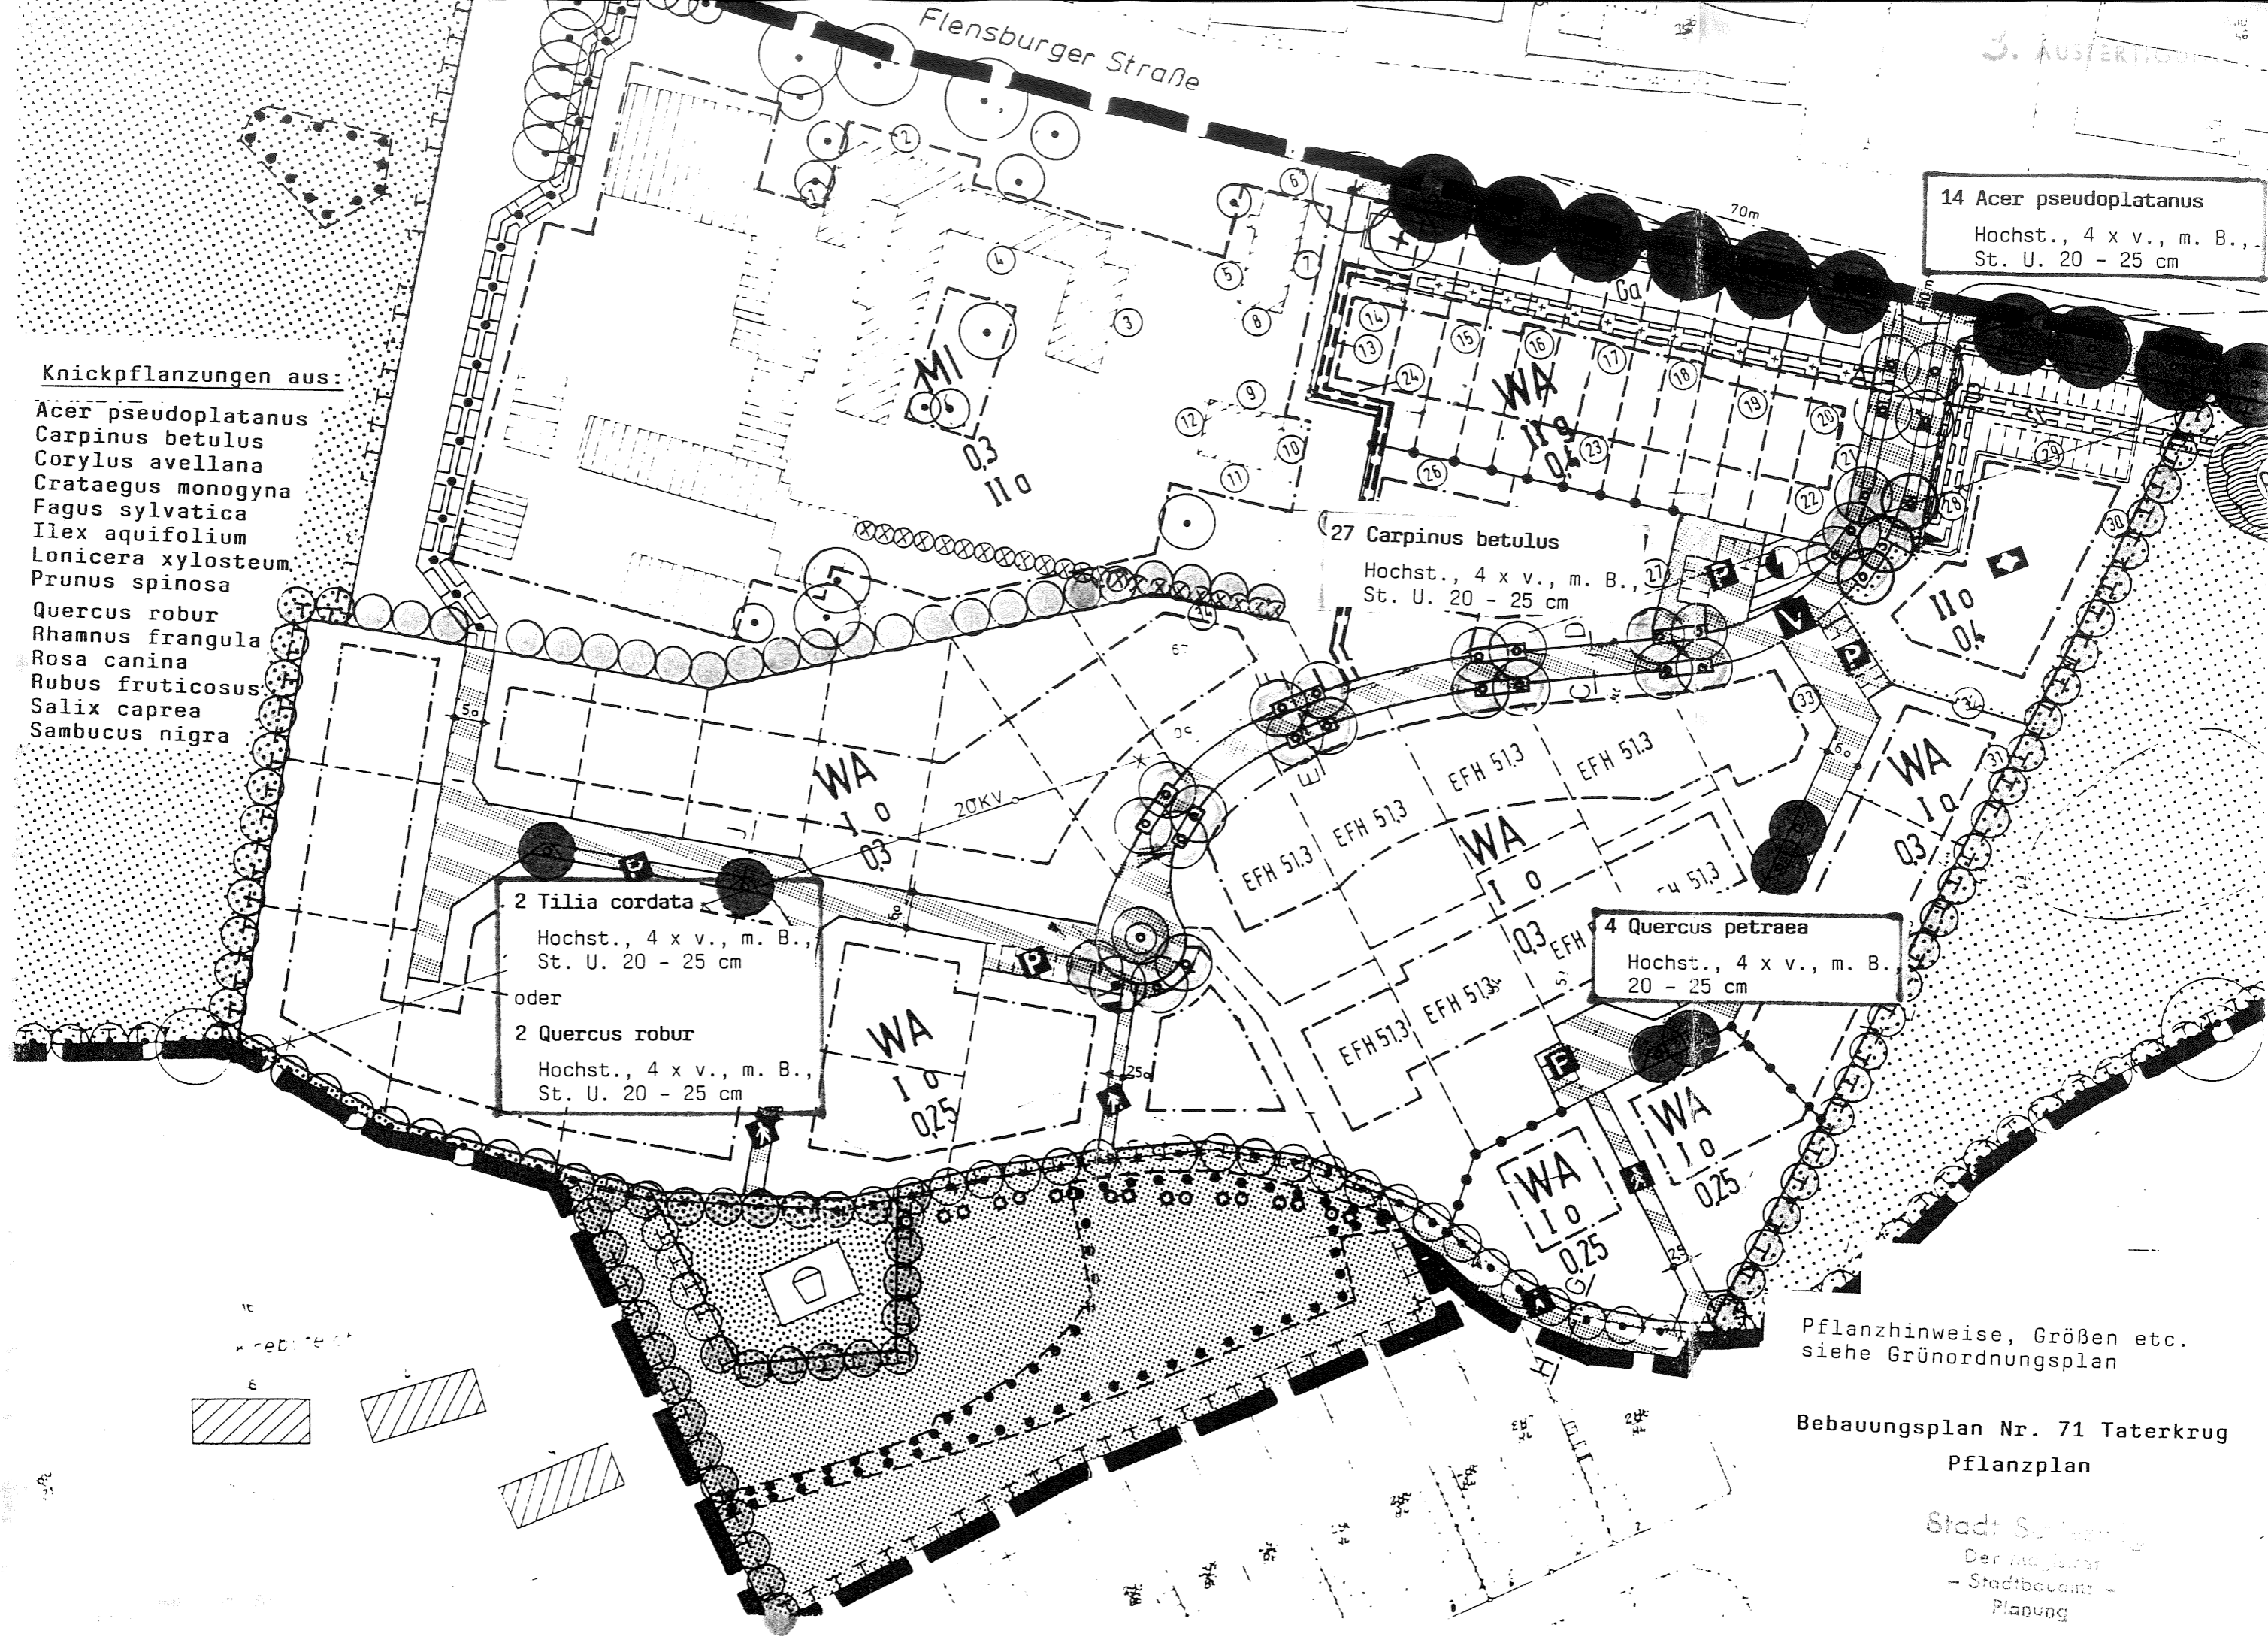

Pflanzhinweise, Größen etc.
siehe Grünordnungsplan

Bebauungsplan Nr. 71 Taterkrug
Pflanzplan

Stadt S...
Der...
- Stadtbauplanung -
Planung