



SATZUNG DER STADT SCHLESVIG ÜBER DIE 2. ÄNDERUNG DES BEBAUUNGSPLANES NR. 31

TEIL A - PLANZEICHNUNG -

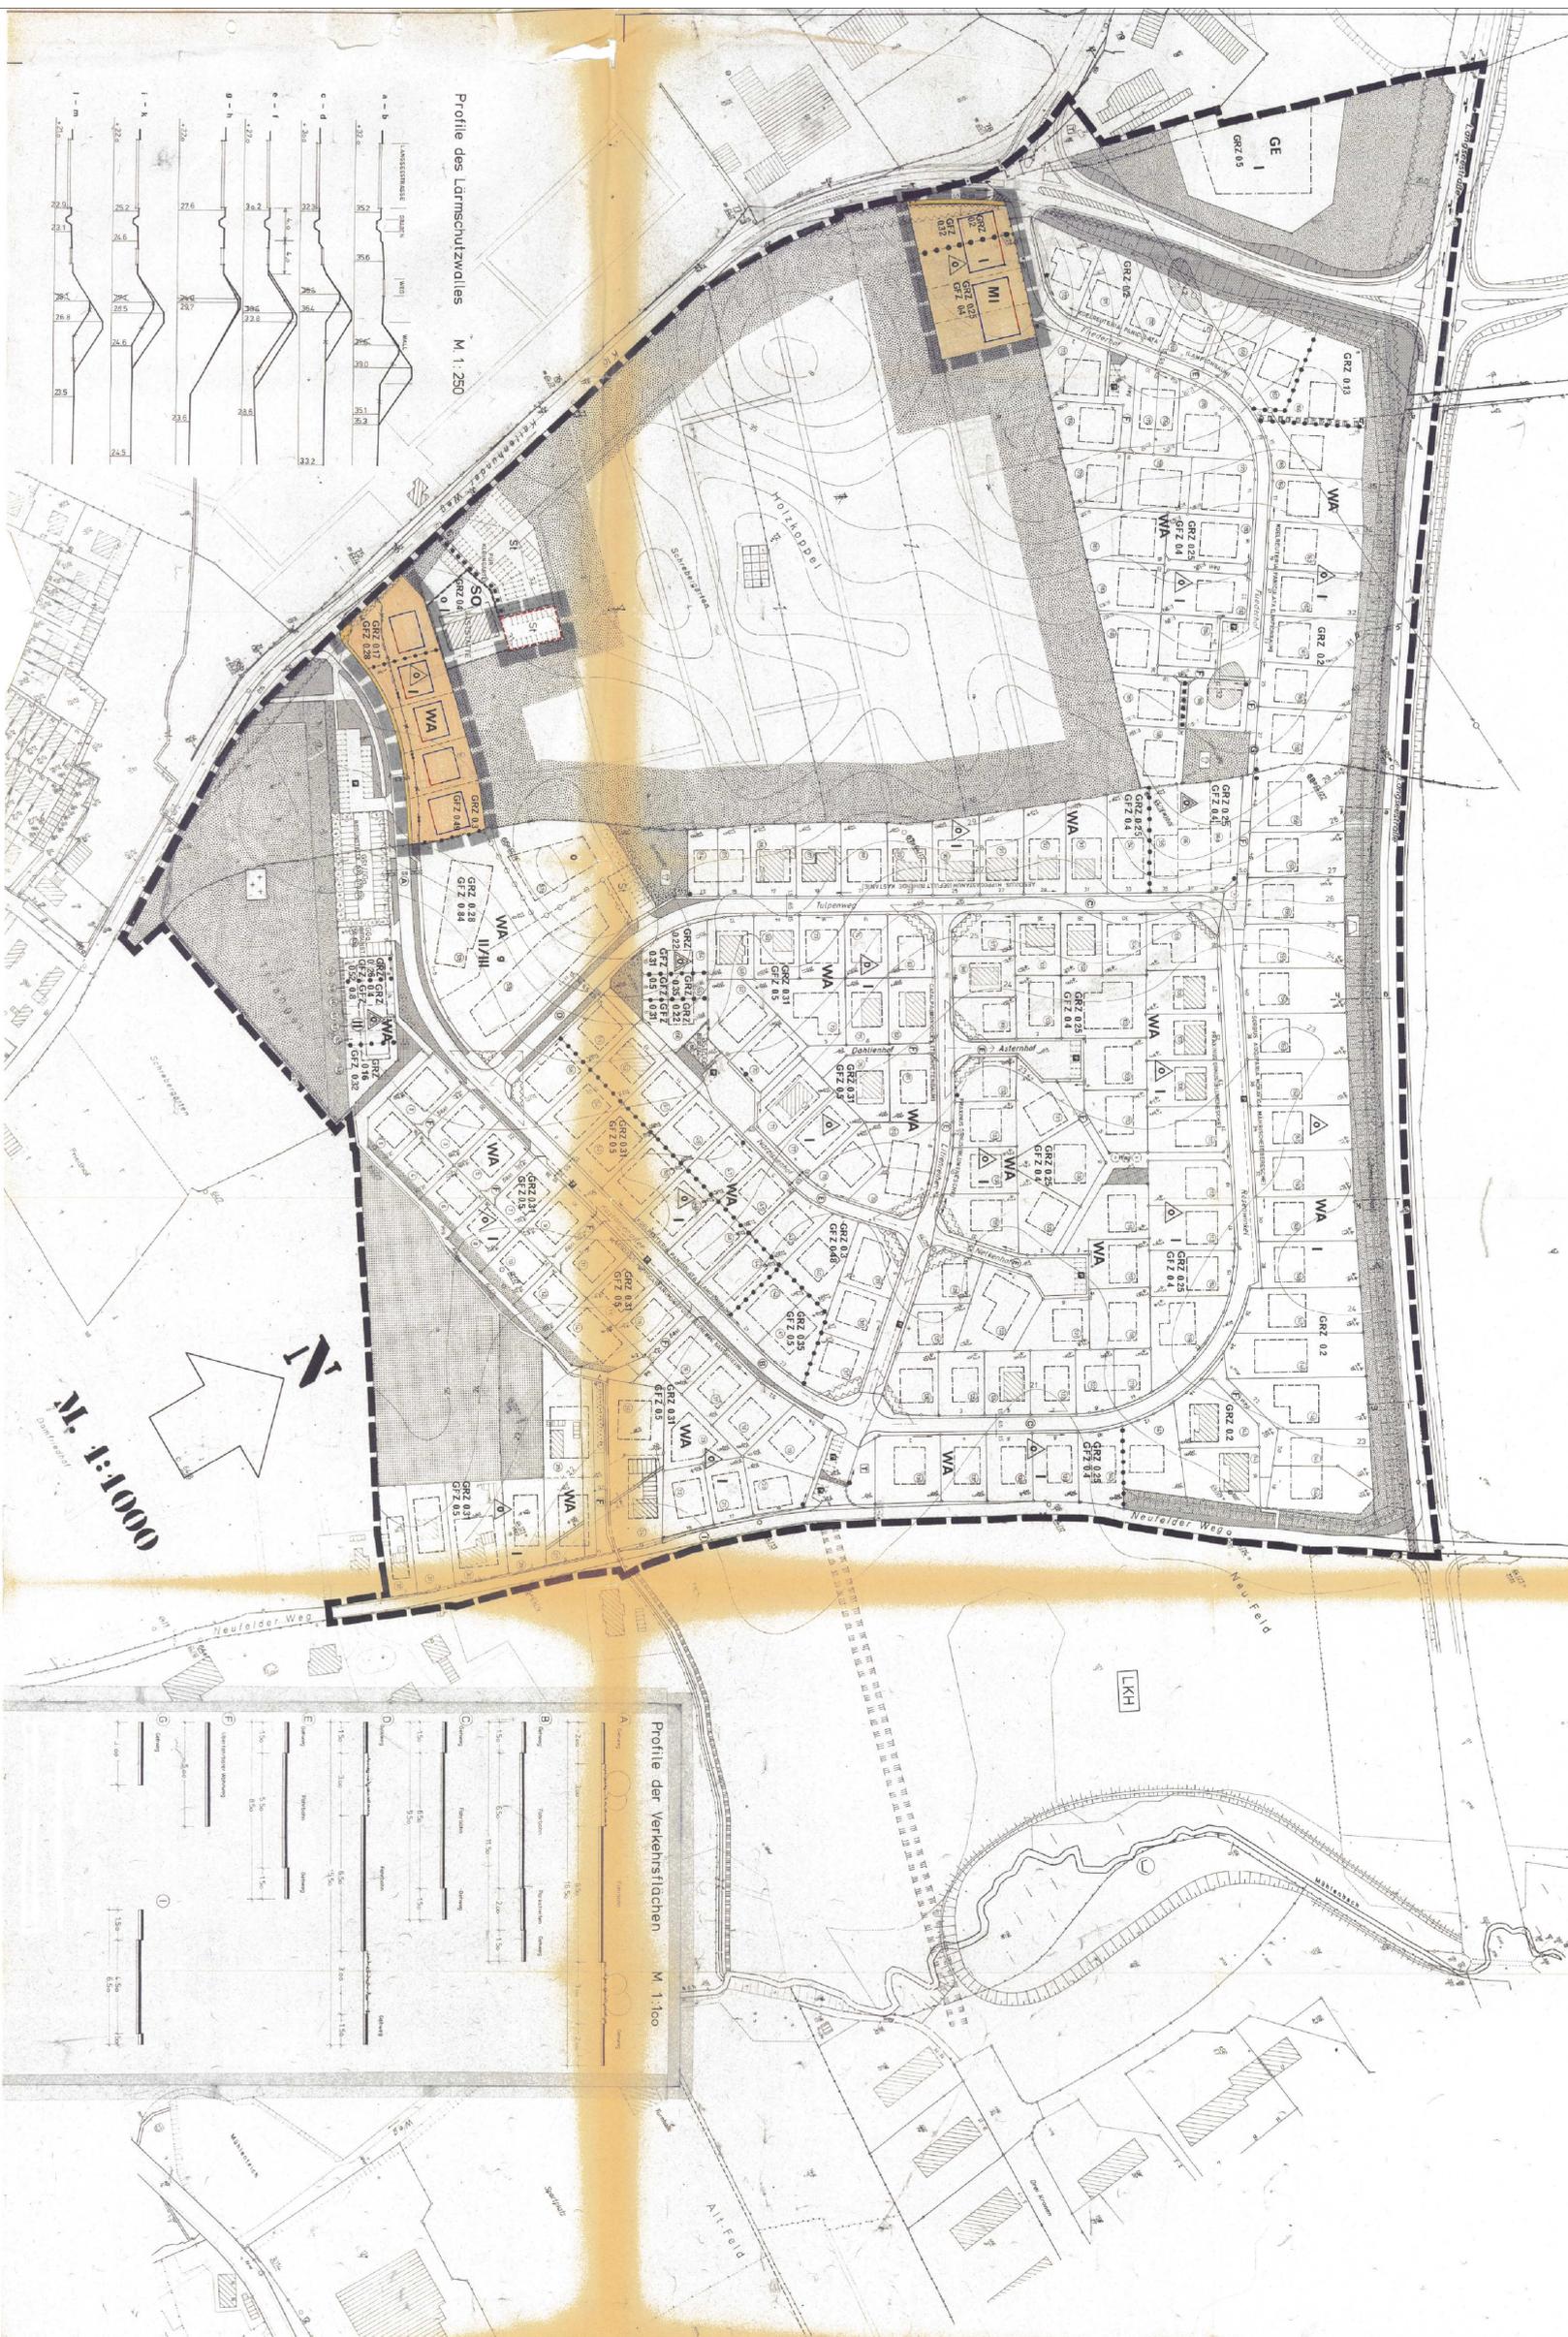


Profile des Lärmschutzwalles M:1:250

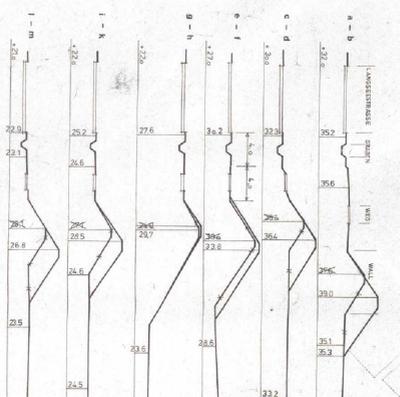

M:1:1000

Profile der Verkehrsflächen M:1:100

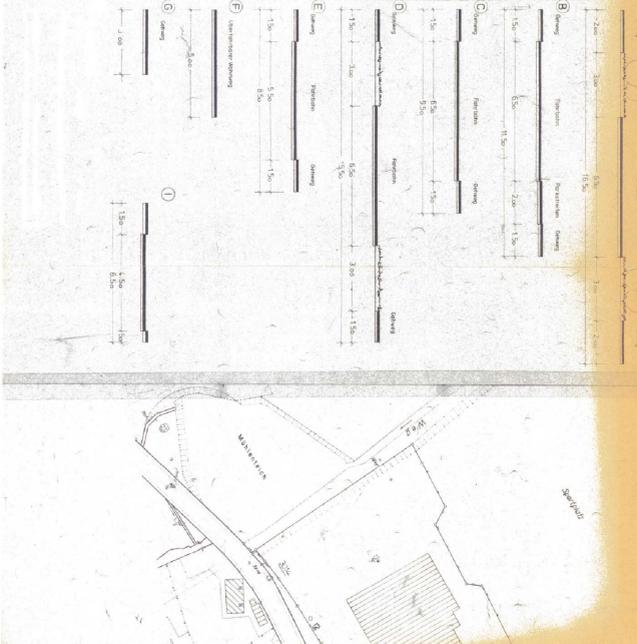

PFLANZENERKLÄRUNG	
TEIL B - TEXT







