


BESTANDSPLAN ZUR GRÜNORDNUNG BEBAUUNGSPLAN NR. 71

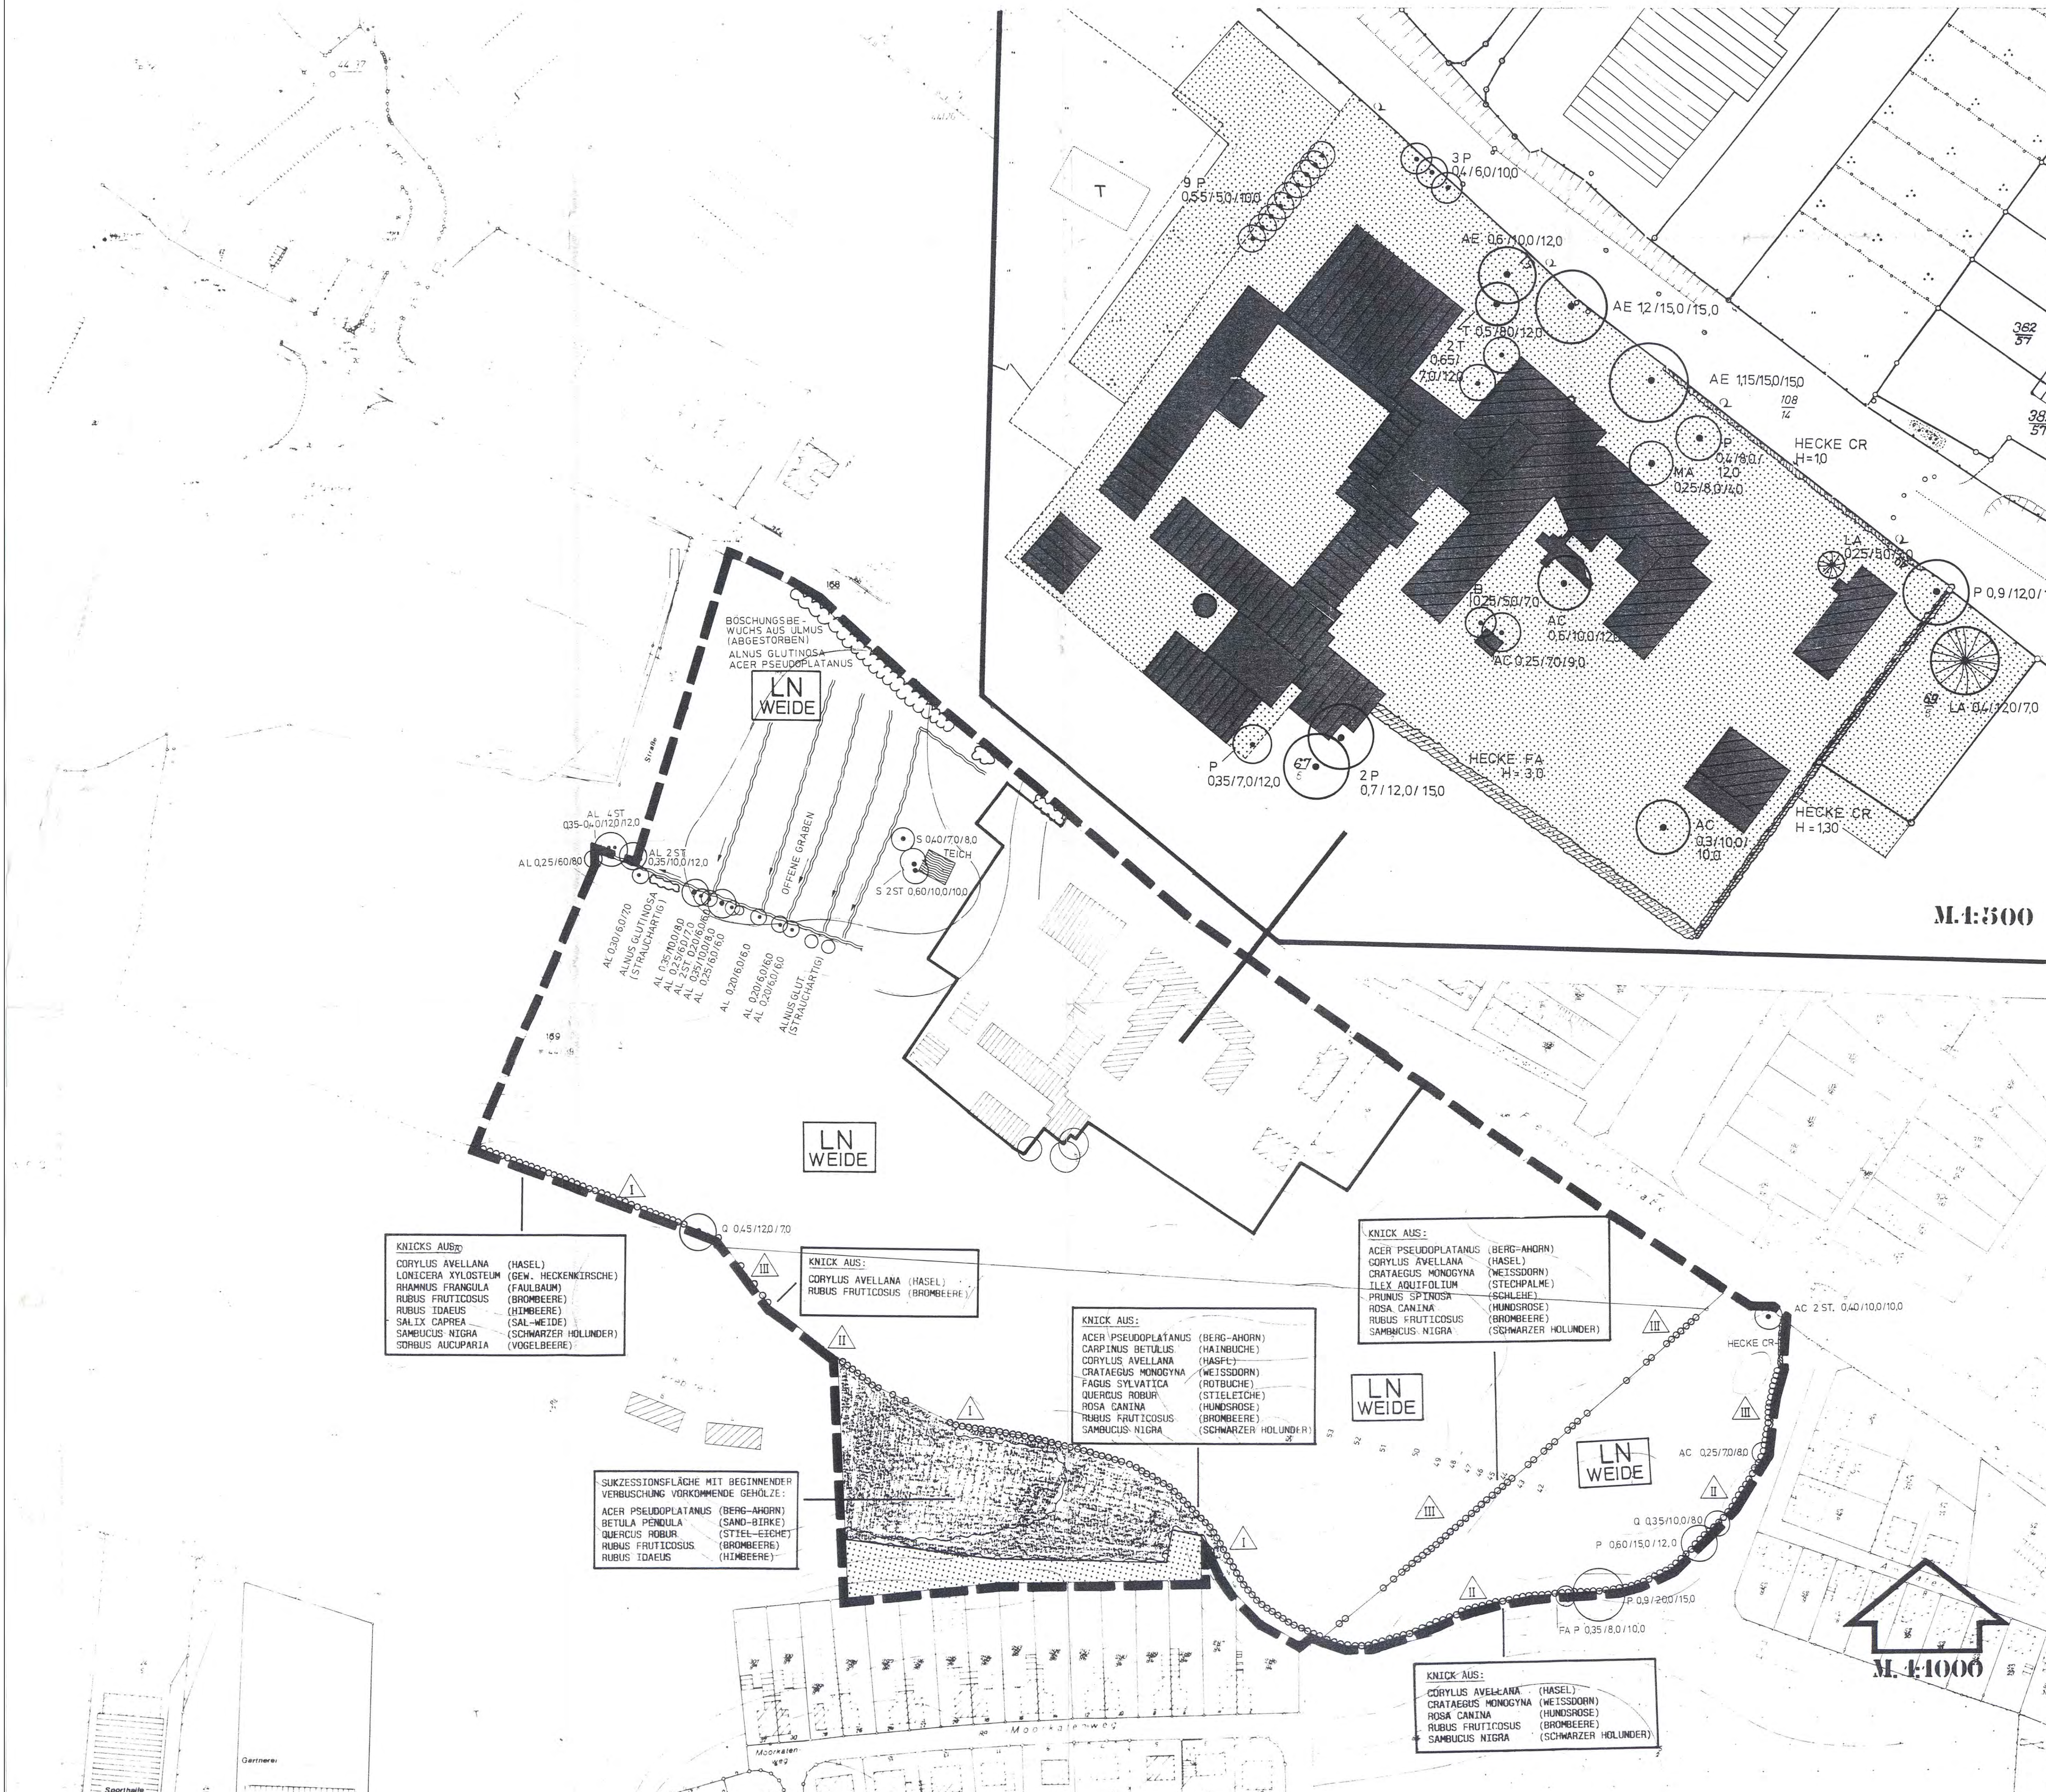

Bestandsübersicht und Legende

Bäumlicher Geltungsbereich des Bebauungsplanes Nr. 71

Größe der Gesamtfläche 95.700 m²

Flächenhafte Biotope

	landwirtschaftliche Nutzfläche (Weide)	72.600 m ²
	unversiegelte Hoffläche/private Grün- und Gartenflächen	12.800 m ²
	Sukzessionsfläche	5.900 m ²
	Wasserfläche	100 m ²
	versiegelte Hofflächen/Gebäudeflächen	4.300 m ²
		<u>95.700 m²</u>

Linienhafte, punkthafte Biotope

	Knicks unterschiedlicher Qualität	780 m
	Knickbewertung gem. ökologischem Knick-Bewertungsrahmen Klasse I: hochwertig Klasse II: mittlere Wertigkeit Klasse III: weniger wertvoll	
	Hecken unterschiedlicher Höhe und Breite CR = CRATAEGUS MONOGYNA (Weißdorn) FA = FAGUS SYLVATICA (Rotbuche)	210 m
	offene Gräben z. T. mit Erlenbewuchs	500 m 100 m
	Straßenböschungsbepflanzung	150 m

3. AUSFERTIGUNG

	Bäume		
	Laubbäume		
AC	ACER PSEUDOPLATANUS (Berg-Ahorn)	5 Stück	
AE	AESCULUS HIPPOCASTANUM (Röstkastanie)	3 Stück	
AL	ALNUS GLUTINOSA (Schwarz-Erle)	12 Stück	
B	BETULA PENDULA (Sand-Birke)	1 Stück	
FA, P.	FAGUS SYLVATICA 'PURPUREA' (Blut-Buche)	1 Stück	
MA	MAGNOLIA (Magnolie)	1 Stück	
P	POPULUS NIGRA (Schwarz-Pappel)	19 Stück	
Q	QUERCUS ROBUR (Stiel-Eiche)	2 Stück	
S	SALIX ALBA (Silber-Weide)	2 Stück	
T	TILIA CORDATA (Winter-Linde)	3 Stück	
	Nadelbäume		
LA	LARIX DECIDUA (Europäische Lärche)	2 Stück	
		51 Stück	

Die Zahlenangaben hinter den Kennbuchstaben geben in der genannten Reihenfolge Auskunft über Stammdurchmesser/Kronendurchmesser und Höhe der Bäume, z. B. AC 0,40/5,00/10,00

Der bezeichnete ACER PSEUDOPLATANUS hat in 1,0 m Höhe gemessen 0,40 Stammumfang, einen Kronendurchmesser von 5,00 m sowie eine Höhe von 10,0 m.

Steht hinter der Kennzahl z. B. 2-st. etc. bedeutet dies, daß der genannte Baum mehrstämmig (in diesem Fall 2-stämmig) ist.

Aufgestellt:
Schleswig, den 21.4.92