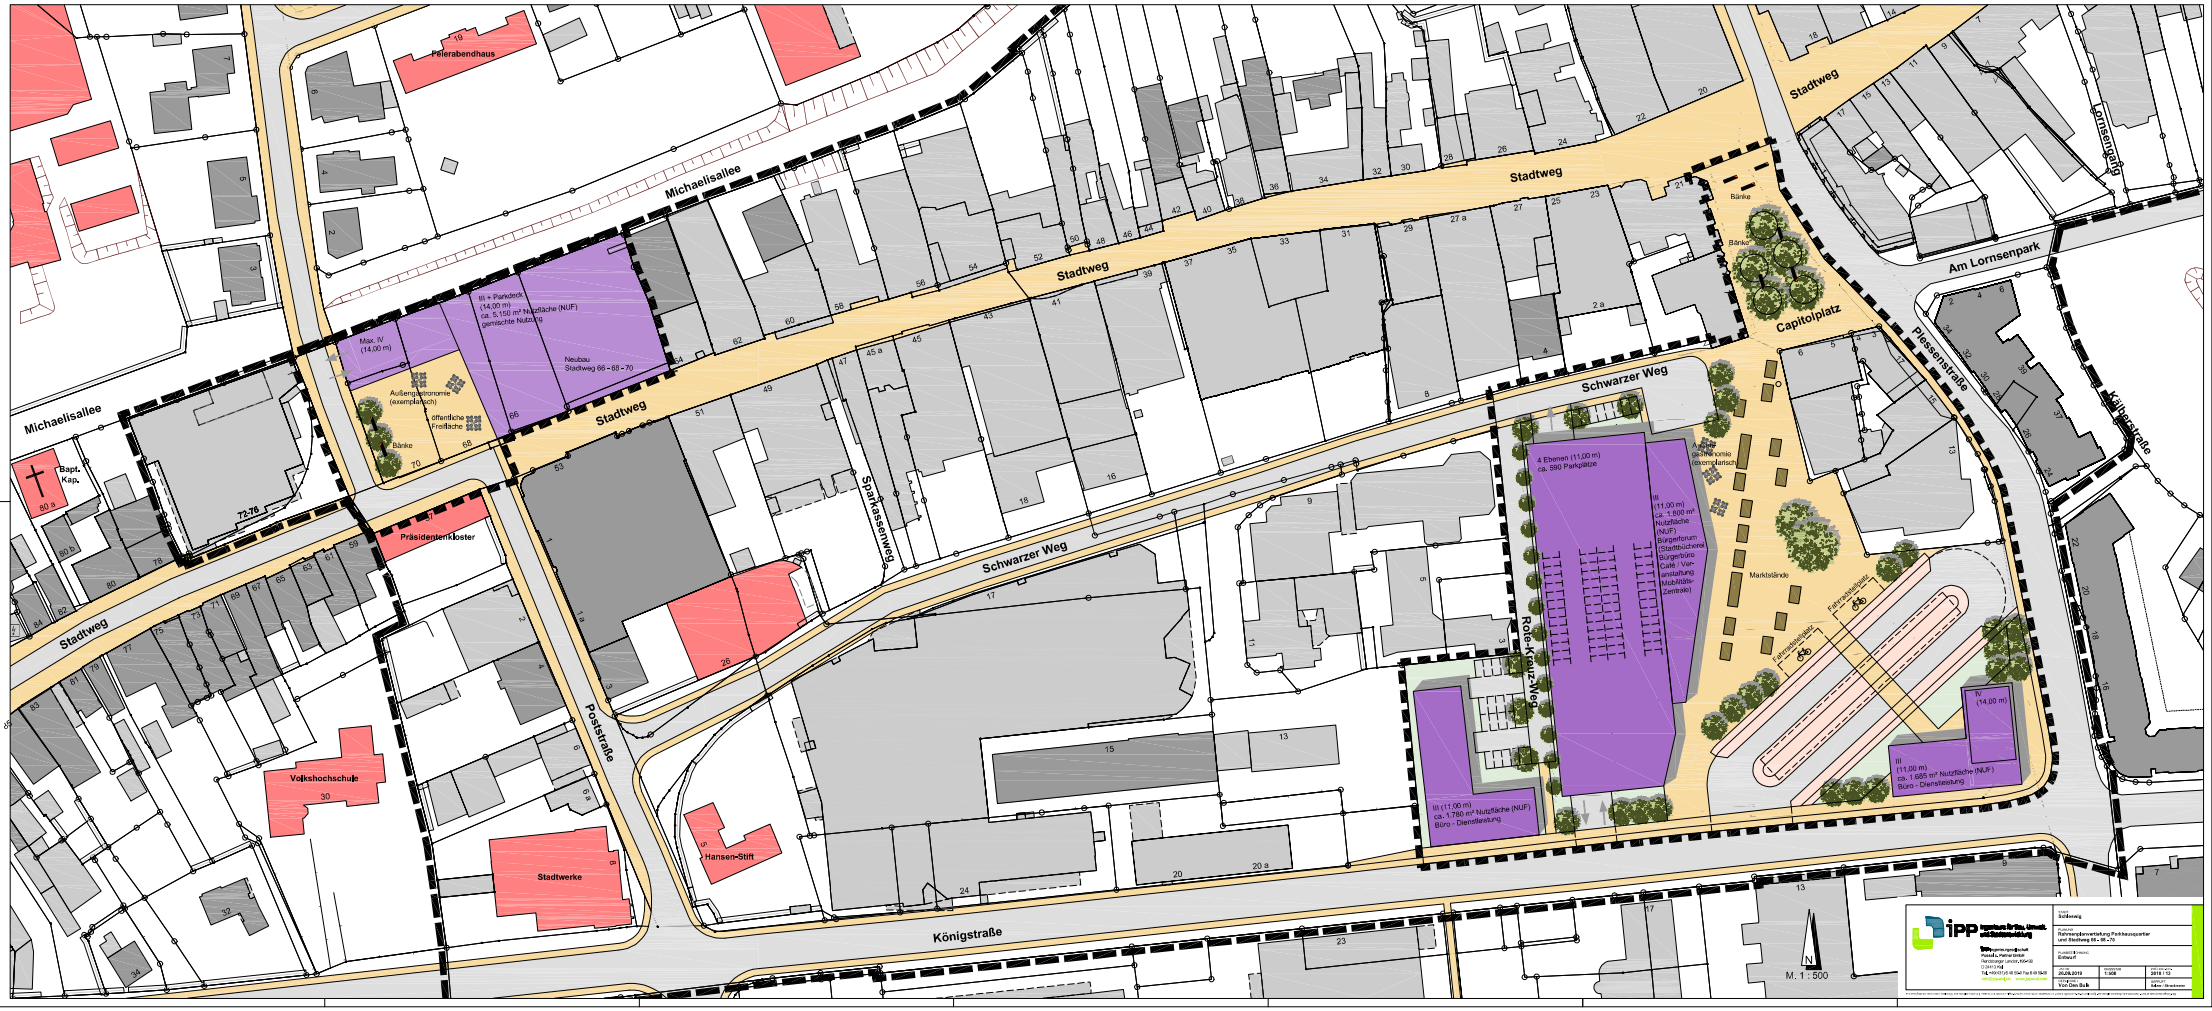
Michaelisallee
Stadtweg
Schwarzer Weg
Königstraße
Poststraße
Sparkassenweg
Rote-Kreuz-Weg
Capitolplatz
Am Lornsenpark
Plessenstraße
Kaiserstraße
Lornsenweg
Feierabendhaus
Präsidentenkloster
Volkshochschule
Stadtwerke
Hansen-Stift
Bapt. Kap.
Max. IV (14,00 m)
III + Parkdeck (14,00 m) ca. 5.150 m² Nutzfläche (NUF) gemischte Nutzung
Neubau Stadtweg 66 - 68 - 70
Außengastronomie (saisonal/temporär)
öffentliche Freifläche
Bänke
4 Ebenen (11,00 m) ca. 580 Parkplätze
III (11,00 m) ca. 1.800 m² Nutzfläche (NUF) Bürgerforum Stadtbücherei Bürgerbüro Café / Veranstaltung Mobilitäts-Zentrale
Außengastronomie (saisonal/temporär)
Marktstände
Fahrradständer
III (11,00 m) ca. 1.780 m² Nutzfläche (NUF) Büro - Dienstleistung
III (11,00 m) ca. 1.685 m² Nutzfläche (NUF) Büro - Dienstleistung
IV (14,00 m)
72-76
M. 1 : 500
N